



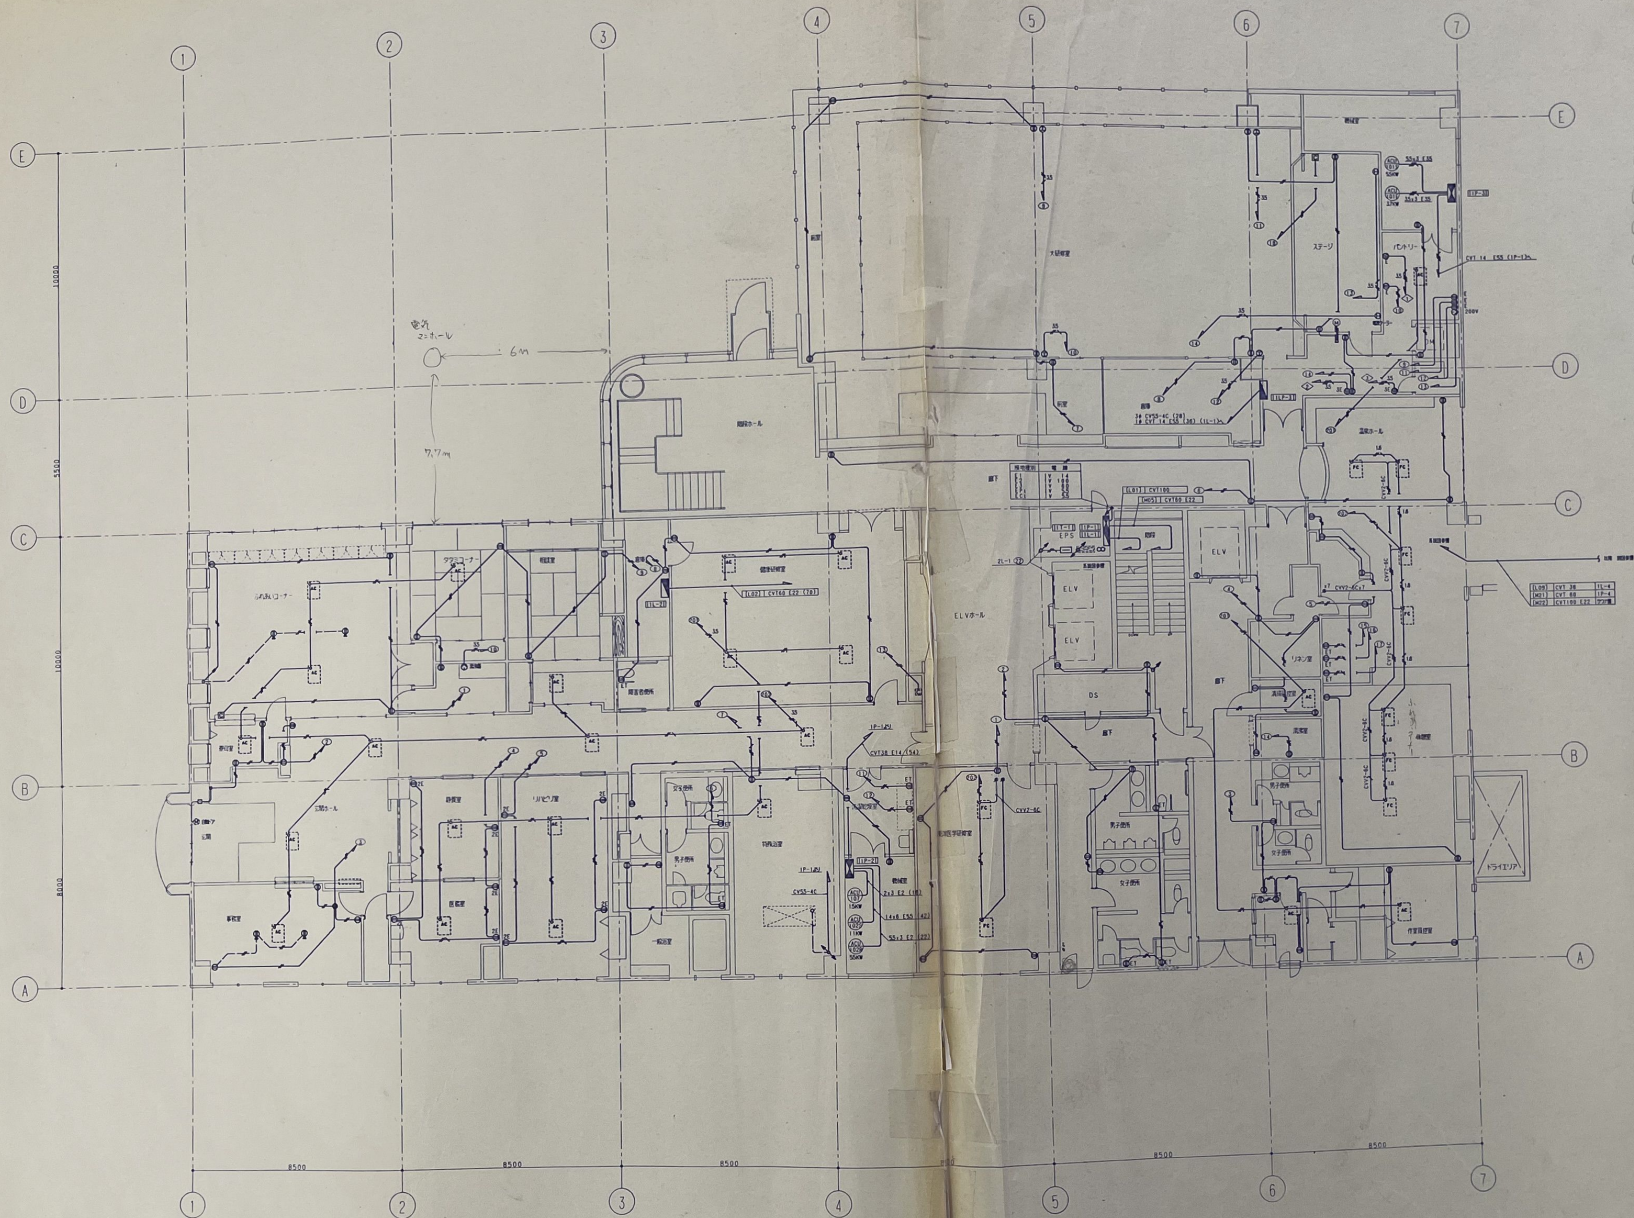

- ①
- ②
- ③
- ④
- ⑤
- ⑥
- ⑦


①
②
③
④
⑤
⑥
⑦

担当部	図面番号	(仮称)「万代無隣の里」整備工事
	電-107	
	縮尺 1/100	設計者 一級建築士 鈴木真二
	H 7年10月 日	三菱地所株式会社一級建築士事務所

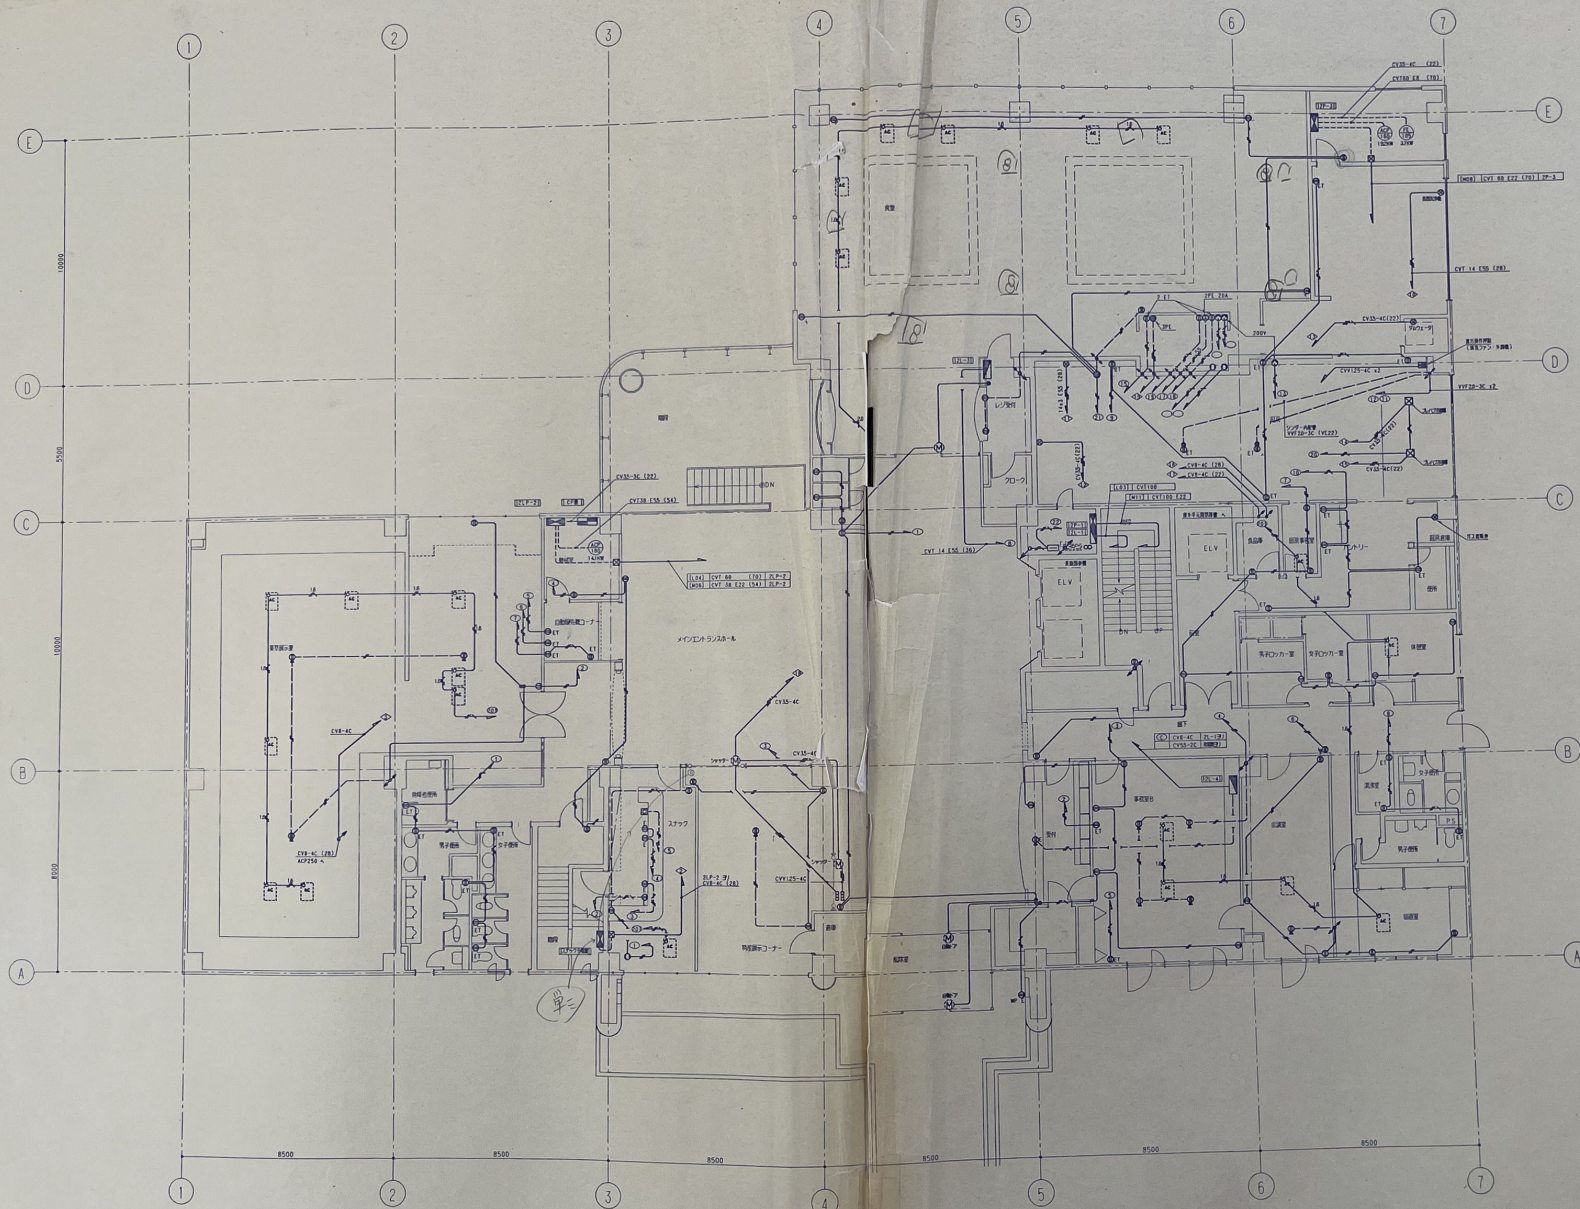

1/2
1/4

図面番号 ⑧ - 109	(仮称)「万代常盤の里」整備工事	
	研修棟幹線動力コンセント設備図 2階平面図	
	縮尺 1/100	設計者 一級建築士会 鈴木真二
	H 7年10月 日	三菱地所株式会社一級建築士事務所

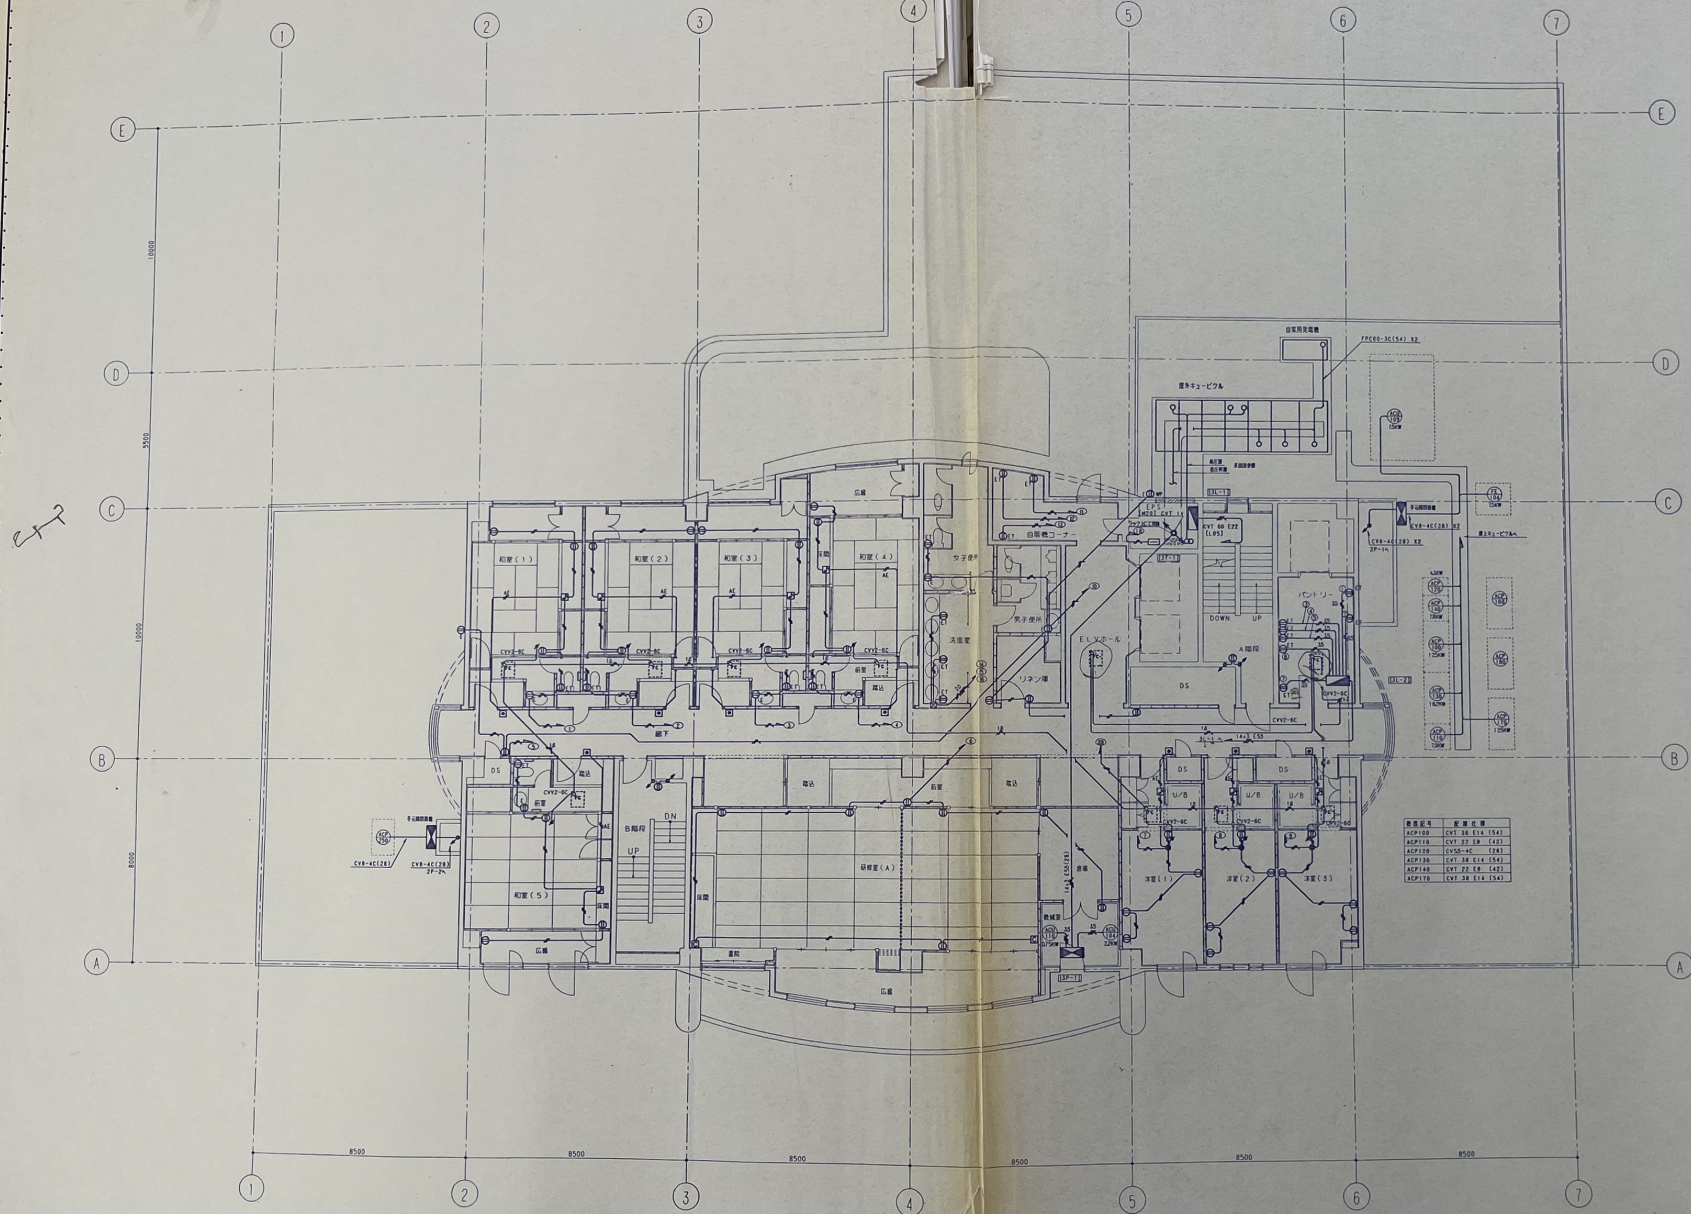

担当部

図面番号
電 - 110

(仮称)「万代常陸の里」整備工事


研修棟幹線動力コンセント設置図 3階、4階平面図

縮尺 1/100

設計者 一級建築士 鈴木真一

H 7 年 10 月 日

三菱地所株式会社一級建築士事務所

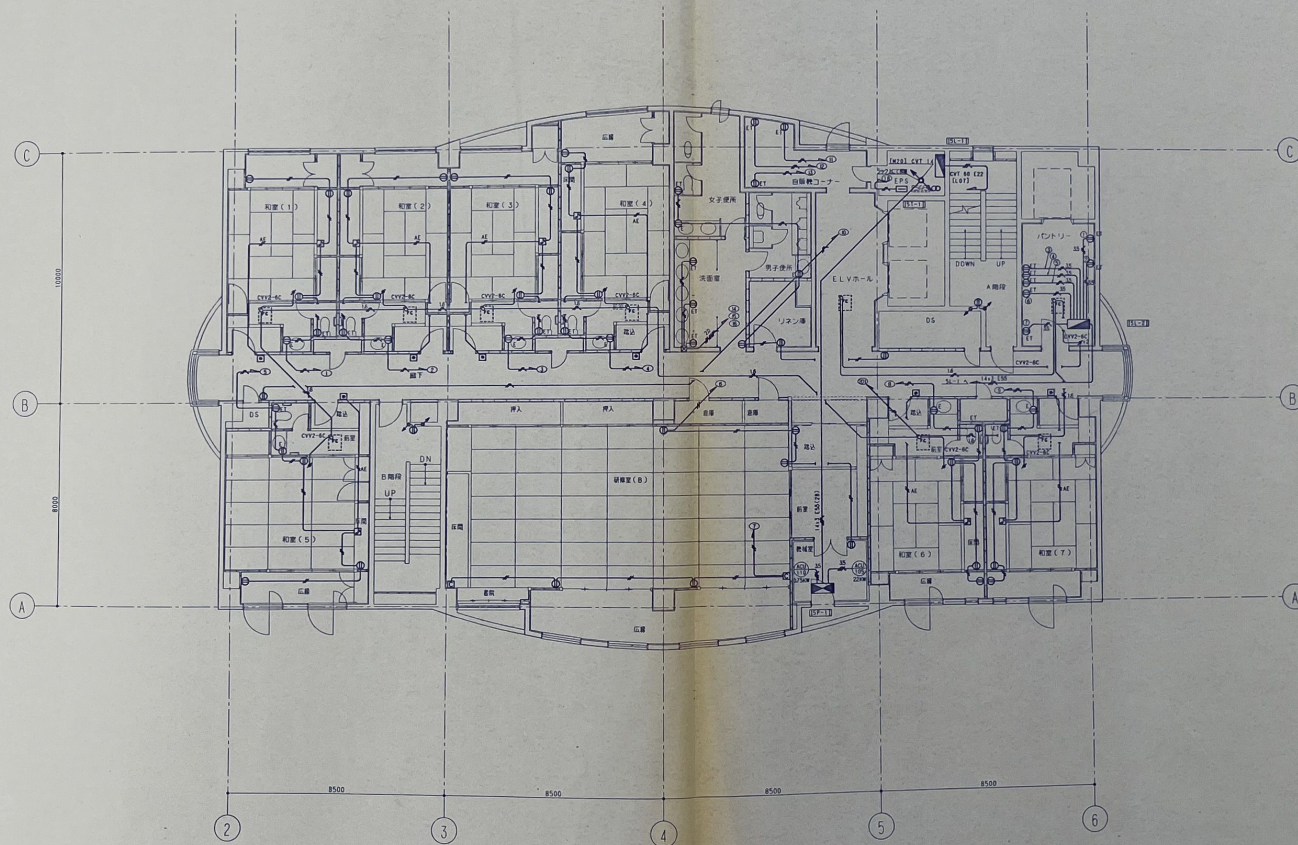

担当部

図面番号

111

(仮称)「万代常陸の里」整備工事


研修棟移動カコンセント設備図 5層平面図

縮尺 1/100

設計者 三菱建設株式会社 鈴木真

H 7年10月 日

三菱地所株式会社一級建築士事務所

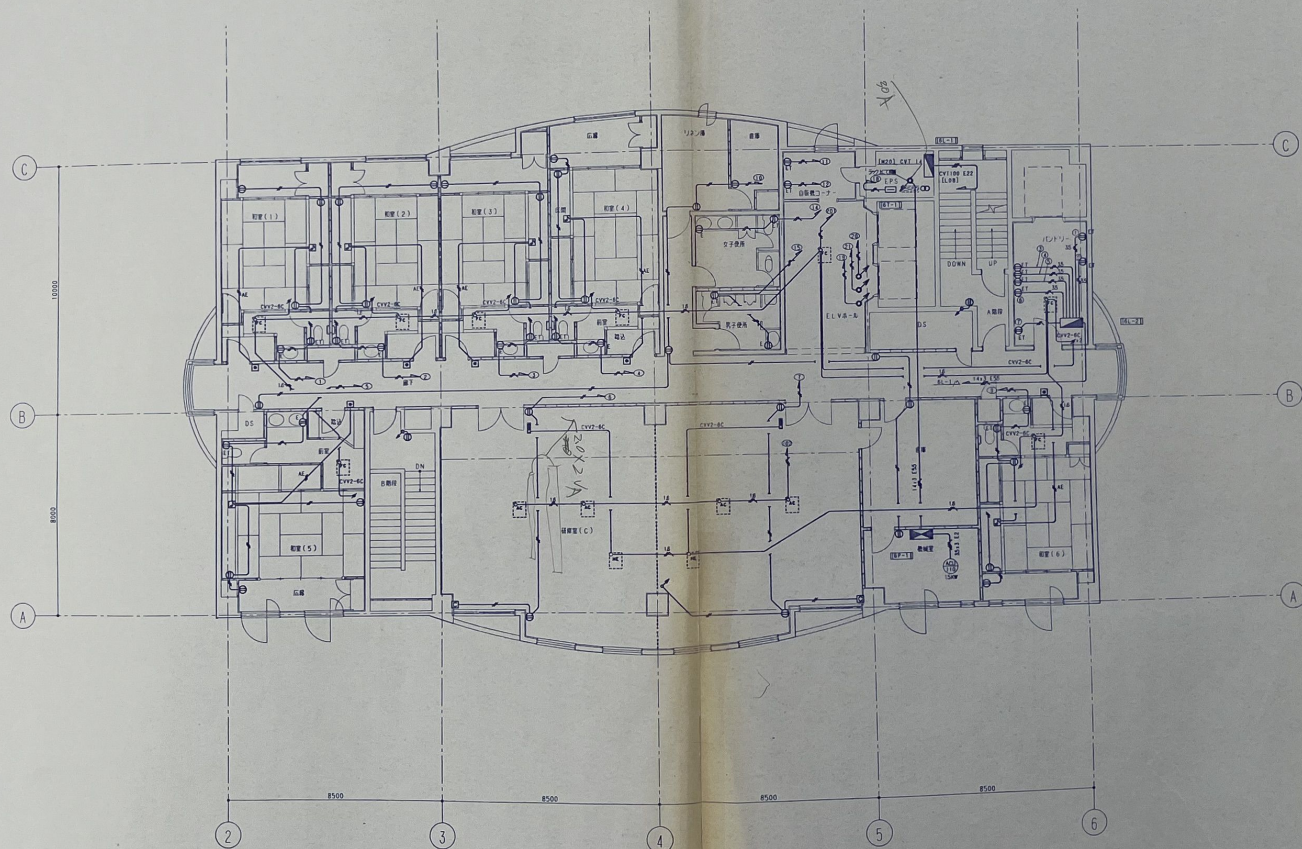

担当部

図面番号

④ - 112

〈仮称〉「万代常陸の里」整備工事


縮尺 1/100

研修保健運動力コンセント設備図 6階平面図

設計者 一級建築士 鈴木真二

H 7年10月 日







三菱地所株式会社一級建築士事務所

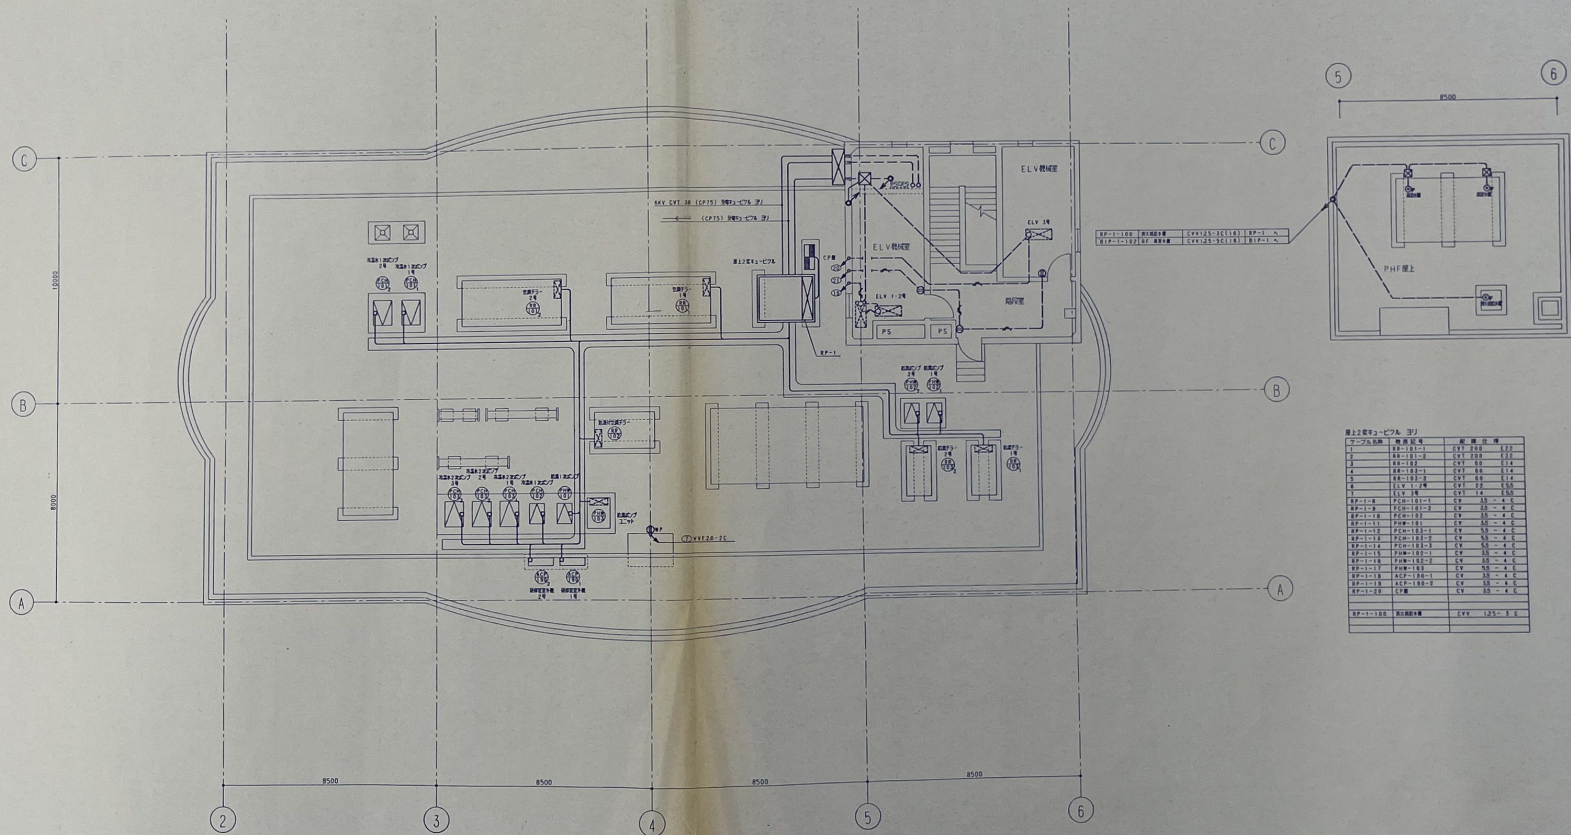

屋上2階専用「C.P.15」

階層	位置	面積	用途
1	18-1	18.0	18.0
2	17-1	17.0	17.0
3	16-1	16.0	16.0
4	15-1	15.0	15.0
5	14-1	14.0	14.0
6	13-1	13.0	13.0
7	12-1	12.0	12.0
8	11-1	11.0	11.0
9	10-1	10.0	10.0
10	9-1	9.0	9.0
11	8-1	8.0	8.0
12	7-1	7.0	7.0
13	6-1	6.0	6.0
14	5-1	5.0	5.0
15	4-1	4.0	4.0
16	3-1	3.0	3.0
17	2-1	2.0	2.0
18	1-1	1.0	1.0
19	0-1	0.0	0.0
20	0-2	0.0	0.0
21	0-3	0.0	0.0
271	0-253	0.0	0.0

1120/1121 100V-1
電圧
電圧はLEDの電圧

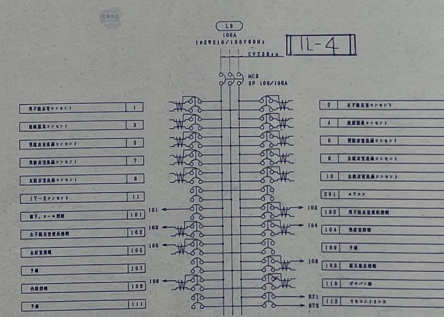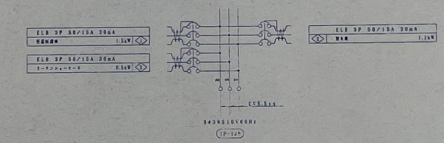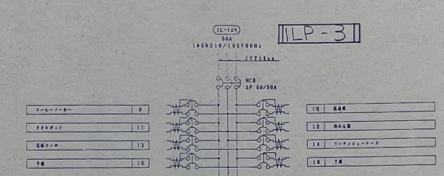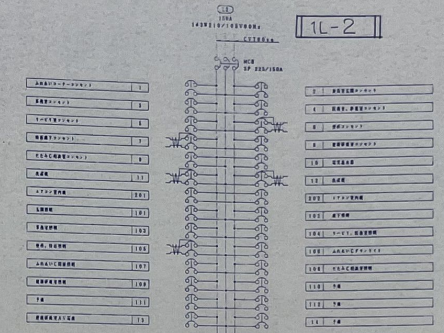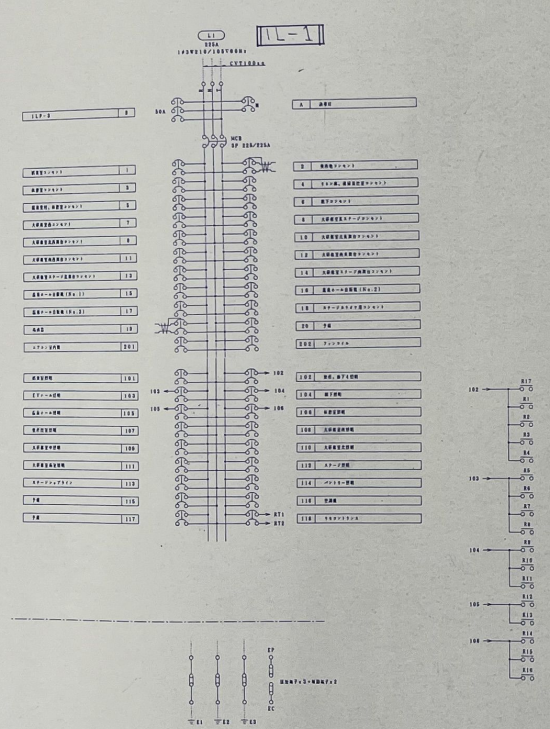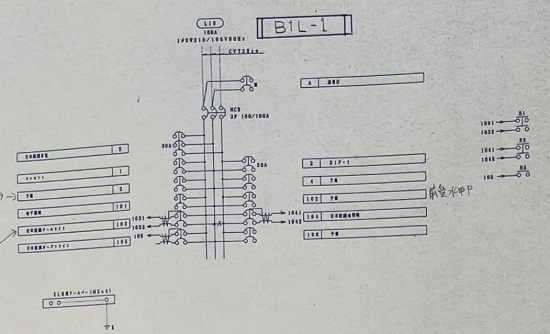

担当部		図面番号	(仮称)「万代電機ビル」整備工事
		④-201	研修機電分電盤表(1)
		縮尺	設計者 一級建築士 鈴木真二
		H 7年 10月 日	第84104号
			三菱地所株式会社一級建築士事務所

