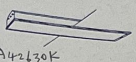
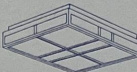
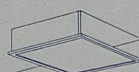
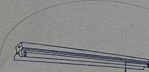
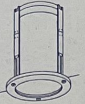
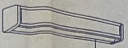
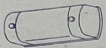
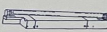
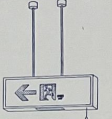


 100mm 側面下付 NF21693 NF22310 (284x284) NF33650 <table><tr><td>A27</td><td>FDL27wX1</td><td>アクリルカバー</td></tr><tr><td>A282A</td><td>FDL27wX2</td><td>アクリルカバー</td></tr><tr><td>A363A</td><td>FPL36wX3</td><td>アクリルカバー</td></tr></table>	A27	FDL27wX1	アクリルカバー	A282A	FDL27wX2	アクリルカバー	A363A	FPL36wX3	アクリルカバー	 FU54660+FK53453 <table><tr><td>A</td><td>A554</td><td>FPL55wX4</td><td>アクリルカバー</td></tr></table>	A	A554	FPL55wX4	アクリルカバー	 ※注は FA42L30K FA42630+FK42262 FA42623 <table><tr><td>A</td><td>A42</td><td>FL 40wX2</td><td>アクリルカバー</td></tr><tr><td>A42A</td><td>FL 40wX2</td><td>アクリルカバー</td><td></td></tr></table>	A	A42	FL 40wX2	アクリルカバー	A42A	FL 40wX2	アクリルカバー		 NF31640 <table><tr><td>B</td><td>B3-30</td><td>FLR30w</td><td>防雨・防湿</td></tr></table>	B	B3-30	FLR30w	防雨・防湿	 HLN6616 <table><tr><td>B</td><td>B4</td><td>FML13w</td><td>防雨・防湿</td></tr></table>	B	B4	FML13w	防雨・防湿	 HN6134 <table><tr><td>B</td><td>B5-13</td><td>FPL13w</td><td>防湿</td></tr></table>	B	B5-13	FPL13w	防湿	 40W ミニ777イン電球 NLB4560 <table><tr><td>B</td><td>B7-40</td><td>LD540w</td><td>ミラーライト</td></tr></table>	B	B7-40	LD540w	ミラーライト	
A27	FDL27wX1	アクリルカバー	
A282A	FDL27wX2	アクリルカバー	
A363A	FPL36wX3	アクリルカバー	
A	A554	FPL55wX4	アクリルカバー	
A	A42	FL 40wX2	アクリルカバー	
A42A	FL 40wX2	アクリルカバー	
B	B3-30	FLR30w	防雨・防湿	
B	B4	FML13w	防雨・防湿	
B	B5-13	FPL13w	防湿	
B	B7-40	LD540w	ミラーライト	
 HN6714KT <table><tr><td>B</td><td>B8-13</td><td>FPL13w</td><td>防湿</td></tr></table>	B	B8-13	FPL13w	防湿	 HN6703KT <table><tr><td>B</td><td>B9-13</td><td>FPL13w</td><td>防湿</td></tr></table>	B	B9-13	FPL13w	防湿	 HN6936 <table><tr><td>C</td><td>C31h</td><td>FLR30w</td><td>防雨・防湿</td></tr></table>	C	C31h	FLR30w	防雨・防湿	 HA8645T <table><tr><td>C</td><td>C3240A</td><td>FLR40+32w</td><td></td></tr></table>	C	C3240A	FLR40+32w		 HA1915T HA2010T <table><tr><td>C</td><td>C25A</td><td>FL 20wX5</td><td></td></tr><tr><td>C432A</td><td>FLR40wX2+32wX2</td><td></td><td></td></tr></table>	C	C25A	FL 20wX5		C432A	FLR40wX2+32wX2			 NF33653 <table><tr><td>C</td><td>C363A</td><td>FPL36wX3</td><td>防湿</td></tr></table>	C	C363A	FPL36wX3	防湿	
B	B8-13	FPL13w	防湿	
B	B9-13	FPL13w	防湿	
C	C31h	FLR30w	防雨・防湿	
C	C3240A	FLR40+32w	
C	C25A	FL 20wX5	
C432A	FLR40wX2+32wX2	
C	C363A	FPL36wX3	防湿	
 NF11790W NF11605KT NF21605KT <table><tr><td>D</td><td>D1-9</td><td>FDL 9w</td><td></td></tr><tr><td>D1-18</td><td>FDL18w</td><td></td><td></td></tr><tr><td>D1-27</td><td>FDL27w</td><td></td><td></td></tr></table>	D	D1-9	FDL 9w		D1-18	FDL18w			D1-27	FDL27w			 NF99110 <table><tr><td>D</td><td>D1-18</td><td>FDL18w</td><td>電池内蔵型</td></tr></table>	D	D1-18	FDL18w	電池内蔵型	 NF11628 <table><tr><td>D</td><td>D1-18F</td><td>FDL18w</td><td></td></tr></table>	D	D1-18F	FDL18w		 NF99130 <table><tr><td>D</td><td>D1-18Fa</td><td>FDL18w</td><td>電池内蔵型</td></tr></table>	D	D1-18Fa	FDL18w	電池内蔵型	 LB12650T NL78454T NL78555B <table><tr><td>D</td><td>D10</td><td>IL 60w</td><td></td></tr><tr><td>D11</td><td>IL 40w</td><td></td><td></td></tr><tr><td>D12</td><td>IL 40w</td><td></td><td></td></tr></table>	D	D10	IL 60w		D11	IL 40w			D12	IL 40w			 HLW6211T <table><tr><td>D</td><td>D3-18</td><td>FDL18w</td><td>防湿型</td></tr><tr><td>D9-13</td><td>FDL13w</td><td></td><td>防湿型</td></tr><tr><td>D9-18</td><td>FDL18w</td><td></td><td>防湿型</td></tr></table>	D	D3-18	FDL18w	防湿型	D9-13	FDL13w		防湿型	D9-18	FDL18w		防湿型	照明器具 注記(特記なきは、下記による) 注1) 蛍光灯ランプ/安定器等の仕様(該当欄に●印) ランプ <table><tr><td>○</td><td>一般型</td></tr><tr><td>●</td><td>省電力型</td></tr></table> 安定器 (電圧・起動方式・力率) <table><tr><td>FL15*以下(100V)</td><td>FL40*以上(100V)</td></tr><tr><td>● グロー(力率)</td><td>○ グロー(力率)</td></tr><tr><td></td><td>● ショット (力率)</td></tr><tr><td>FL20-30*(100V)</td><td>○ ショット (力率)</td></tr><tr><td>● グロー(力率)</td><td>○ 省電力型</td></tr><tr><td>○ グロー(力率)</td><td></td></tr></table> 誘導灯(100V) <table><tr><td>●</td><td>グロー(力率)</td></tr></table> 注2) 放電ランプ(HID等)の安定器仕様(該当欄に●印) 使用電圧(***V) <table><tr><td>○</td><td>一般型(力率)</td></tr><tr><td>●</td><td>一般型(力率)</td></tr><tr><td>○</td><td>定電圧型</td></tr><tr><td>○</td><td>低起動電圧型</td></tr></table> 注3) 記号符号は、次による。 <table><tr><td>a</td><td>電圧調整</td></tr><tr><td>a'</td><td>外部電源電圧調整</td></tr><tr><td>b</td><td>(電圧調整型)</td></tr><tr><td>c</td><td>チーン音</td></tr><tr><td>p</td><td>パイプ形</td></tr><tr><td>z</td><td></td></tr><tr><td>w</td><td>防湿型</td></tr><tr><td>h</td><td>防湿型</td></tr><tr><td>z</td><td></td></tr><tr><td>z</td><td></td></tr></table> 注4) 誘導灯 : 誘導灯認定委員会合格品を使用の事。 非常照明 : 防災性能評定委員会認定品を使用の事。 注5) 特記なき仕上りは、下記による。(仕上方法に●印) (● メーカー標準仕上り ○ 指定色仕上り) 照明器具統一メーカー: 松下電工	○	一般型	●	省電力型	FL15*以下(100V)	FL40*以上(100V)	● グロー(力率)	○ グロー(力率)		● ショット (力率)	FL20-30*(100V)	○ ショット (力率)	● グロー(力率)	○ 省電力型	○ グロー(力率)		●	グロー(力率)	○	一般型(力率)	●	一般型(力率)	○	定電圧型	○	低起動電圧型	a	電圧調整	a'	外部電源電圧調整	b	(電圧調整型)	c	チーン音	p	パイプ形	z		w	防湿型	h	防湿型	z		z	
D	D1-9	FDL 9w	
D1-18	FDL18w	
D1-27	FDL27w	
D	D1-18	FDL18w	電池内蔵型	
D	D1-18F	FDL18w	
D	D1-18Fa	FDL18w	電池内蔵型	
D	D10	IL 60w	
D11	IL 40w	
D12	IL 40w	
D	D3-18	FDL18w	防湿型	
D9-13	FDL13w		防湿型	
D9-18	FDL18w		防湿型	
○	一般型	
●	省電力型	
FL15*以下(100V)	FL40*以上(100V)	
● グロー(力率)	○ グロー(力率)	
	● ショット (力率)	
FL20-30*(100V)	○ ショット (力率)	
● グロー(力率)	○ 省電力型	
○ グロー(力率)	
●	グロー(力率)	
○	一般型(力率)	
●	一般型(力率)	
○	定電圧型	
○	低起動電圧型	
a	電圧調整	
a'	外部電源電圧調整	
b	(電圧調整型)	
c	チーン音	
p	パイプ形	
z	
w	防湿型	
h	防湿型	
z	
z	
 FA21035 FA41035 FA42038 <table><tr><td>F</td><td>F21</td><td>FL 20w</td><td></td></tr><tr><td>F41</td><td>FL 40w</td><td></td><td></td></tr><tr><td>F42</td><td>FL 40wX2</td><td></td><td></td></tr></table>	F	F21	FL 20w		F41	FL 40w			F42	FL 40wX2			 FF41091 FF42097 <table><tr><td>F</td><td>F41a</td><td>FL 40w</td><td>電池内蔵型</td></tr><tr><td>F42a</td><td>FL 40wX2</td><td></td><td>電池内蔵型</td></tr></table>	F	F41a	FL 40w	電池内蔵型	F42a	FL 40wX2		電池内蔵型	 FW41013 FW42013 <table><tr><td>F</td><td>F41h</td><td>FL 40w</td><td>防湿型 SUS</td></tr><tr><td>F42h</td><td>FL 40wX2</td><td></td><td>防湿型 SUS</td></tr></table>	F	F41h	FL 40w	防湿型 SUS	F42h	FL 40wX2		防湿型 SUS	 FA41264 <table><tr><td>J</td><td>J41</td><td>FL 40w</td><td></td></tr><tr><td>J41p</td><td>FL 40w</td><td></td><td>両面照度タイプ</td></tr></table>	J	J41	FL 40w		J41p	FL 40w		両面照度タイプ	 FF41294 <table><tr><td>J</td><td>J41a</td><td>FL 40w</td><td>電池内蔵型</td></tr></table>	J	J41a	FL 40w	電池内蔵型	 FA21623 FA41263 <table><tr><td>K</td><td>F21</td><td>FL 20w</td><td></td></tr><tr><td>F41</td><td>FL 40w</td><td></td><td></td></tr></table>	K	F21	FL 20w		F41	FL 40w	
F	F21	FL 20w	
F41	FL 40w	
F42	FL 40wX2	
F	F41a	FL 40w	電池内蔵型	
F42a	FL 40wX2		電池内蔵型	
F	F41h	FL 40w	防湿型 SUS	
F42h	FL 40wX2		防湿型 SUS	
J	J41	FL 40w	
J41p	FL 40w		両面照度タイプ	
J	J41a	FL 40w	電池内蔵型	
K	F21	FL 20w	
F41	FL 40w	

担当部		図面番号	② - 205-1	(仮称)「万代常陸の里」整備工事
縮尺		照明器具図(1-1)	設計者	第84104号 鈴木真二
H7年10月		日	三菱地所株式会社一級建築士事務所	

 LB91070 LB91670K LB93672K GC-13h JE 13w 非常照明 防湿型	 LB91670K LB93672K GD-20 JE 13w 非常照明 GD-30 JE 30w 非常照明	 LB91070 + NL70171 LB93072 + NL70171 GD-20h JE 13w 非常照明 防湿型 GD-30h JE 30w 非常照明 防湿型	 FF41841P G41 FL 40w 間接照明器具	 FW21550 G27 FDL27w 非常照明	 NF33618 L363 FPL36wX3 ルーバー付	 FA42630 + FK42234 L42 FL 40wX2 ルーバー付
 HW2608WT P1-20 FL 20w	 Y6224 Q1 J 100wX2 水中照明	 NF11454W Q12 FDL18w 防雨・防湿型	 X370FT Q3-H100 HF 100w 防雨・防湿型	 NL84113B Q4-150 RF 150w 防雨・防湿型	 XY4951 Q5-H250 NF 250w 防雨・防湿型 対応 HF-250 (1対1接続)	 NFY602 Q6-18 FDL18w 防雨・防湿型
 YA34293K Q7-H100 NF 100w 防雨・防湿型	 YAB6081 Q8-H40 NF 40w 防雨・防湿型	 NFY508 Q9-18 FDL18w 防雨・防湿型	 NF22707 FA41708 + FK41754 FA42708 + FK42743 R22 FL 20wX2 ソケット無し R41 FL 40w ソケット無し R42 FL 40wX2 ソケット無し	 FW01998 S15 FL 9w 高天井	 HA4460 SP-1 FLR40w+32w オートリフター駆付	 FA21064 FA41064 ショーケース用 T21 FL 20w T41 FL 40w T651 FL 65w ショーケース用
 FA21065 T21C FL 20w	 NF41525 U41 FL 40w	 NW21848 W21 FL 20w 防雨・防湿型				
サウナ室照明器具 東芝製 IB-3689						

図面番号 電-205-2		(仮称)「万代開闢の里」整備工事	
縮尺 縮尺		照明器具図(1-2)	
設計者 一級建築士登録 第84104号 鈴木真二		三菱地所株式会社一級建築士事務所	
H 7年10月 日			

(FA31408+FK31776)		(FA21408+FK21776)		(FA21905P+FK21700)		(FA21536+FK21780)		(FA21437)		(FA21959K)		1419+FK21740	
													
キセノンランプ点滅		キセノンランプ点滅		キセノンランプ点滅		キセノンランプ点滅		高機能 中型避難口誘導灯		20Wx1 中型避難口誘導灯		高機能 中型避難口誘導灯	
32Wx1 特殊用途用大型避難口誘導灯		20Wx1 中型避難口誘導灯		20Wx1 中型避難口誘導灯		20Wx1 中型避難口誘導灯		E		F		G	
A		B		C		D		E		F		G	
A' サッシ組み込み 壁埋込		B' サッシ組み込み 壁埋込		C' 壁埋込		D' 天井直付		E' 壁直付		F' 壁直付		G' 壁埋込	
(FA11959K)		片面型 (FA21468) 両面型 (FA21469)		片面型 (FA11468) 両面型 (FA11469)		両面型 (FA11469)		片面型 (FA11458)		(FA11419+FK11740)		(FA11752P+FK11681)	
													
10Wx1 小型避難口誘導灯		20Wx1 中型避難口誘導灯		10Wx1 小型避難口誘導灯		10Wx1 小型室内通路誘導灯		10Wx1 小型室内通路誘導灯		高機能 小型避難口誘導灯		10Wx1 小型地下通路誘導灯	
H		I		J		K		L		M		N	
H' 壁直付		I1 片面型 天井直付/パイプ吊 I2 両面型 天井直付/パイプ吊		J1 片面型 天井直付/パイプ吊 J2 両面型 天井直付/パイプ吊		K2 両面型 天井直付/パイプ吊		L1 片面型 天井直付 L1' 片面型 避難口誘導灯 天井直付		M' 壁埋込		N' 壁埋込	
片面型 (FW21967P+FP61032)		片面型 (FA21457)											
													
20Wx1 中型室内通路誘導灯		高機能 中型避難口誘導灯											
O		R											
O2 両面型 パイプ吊		R1 片面型 天井直付											

担当部

図面番号

④ - 206

(仮称)「万代常陸の里」整備工事

研修棟照明器具選定 (2)




縮尺

設計者 一級建築士 鈴木真二

H 7年10月 日


三菱地所株式会社 一級建築士事務所


三菱地所株式會社一級建築士事務所
 設計者 二級建築士 鈴木真二
 設計番号 第84104号
 図面番号 207
 図面名 (仮称)「万代南00」里、整備工事
 縮尺 1/100
 日付 H 7年10月

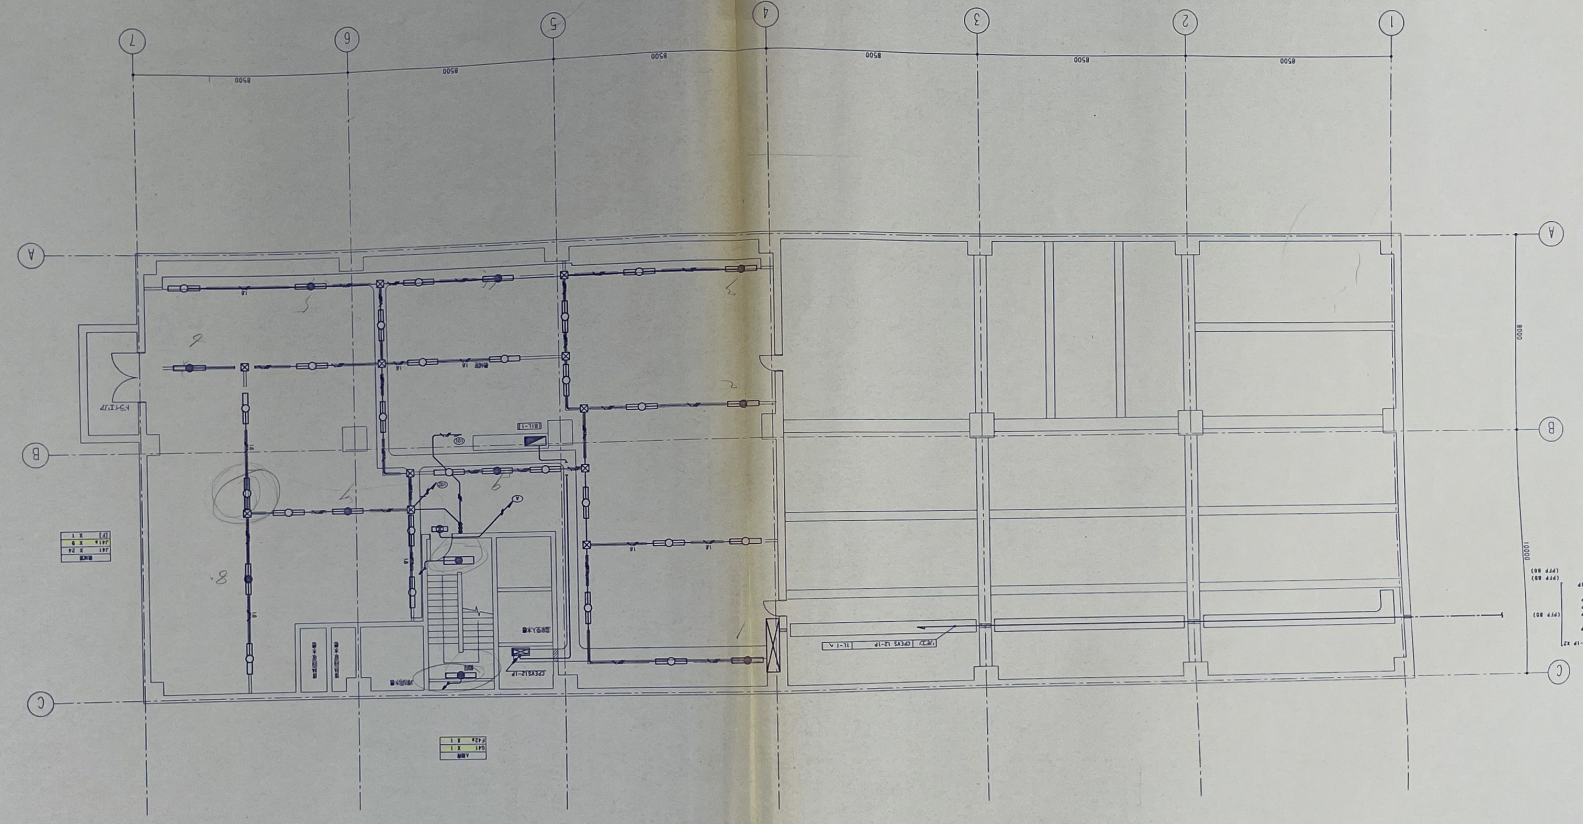

(20)	1000
(21)	1000
1	1000
2	1000
3	1000
4	1000
5	1000
6	1000
7	1000

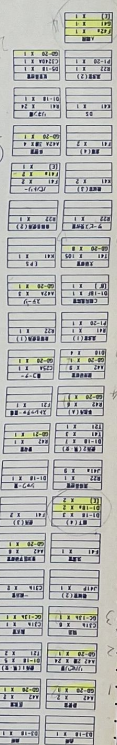

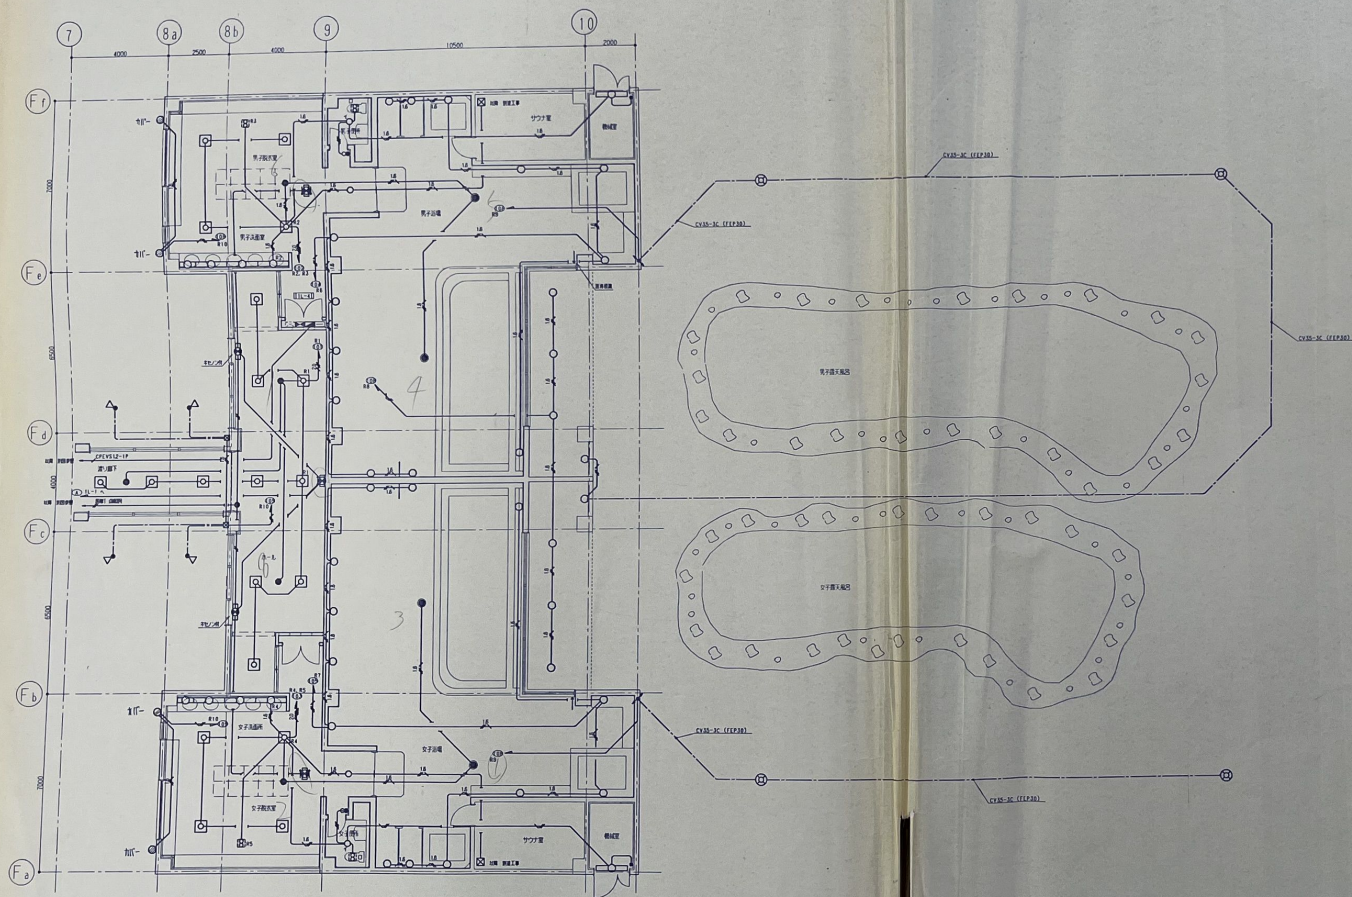

男子トイレ	女子トイレ
10-10 2 x 4	10-10 2 x 4
10-11 2 x 4	10-11 2 x 4
10-12 2 x 4	10-12 2 x 4
10-100 2 x 4	10-100 2 x 4

担当部

図面番号

209

(仮称)「万代荒地の里」整備工事

研修棟附属設備 浴場1階平面図

縮尺 1/100

設計者 一級建築士 鈴木真二

H 7 年 10 月 日

三菱地所株式会社一級建築士事務所

設備(1)	設備(2)
01-18 2.2	01-18 2.2
01-19 2.1	01-19 2.1
01-20 2.1	01-20 2.1
01-21 2.1	01-21 2.1
01-22 2.1	01-22 2.1
01-23 2.1	01-23 2.1
01-24 2.1	01-24 2.1
01-25 2.1	01-25 2.1
01-26 2.1	01-26 2.1
01-27 2.1	01-27 2.1
01-28 2.1	01-28 2.1
01-29 2.1	01-29 2.1
01-30 2.1	01-30 2.1
01-31 2.1	01-31 2.1

設備(3)	設備(4)
02-18 2.2	02-18 2.2
02-19 2.1	02-19 2.1
02-20 2.1	02-20 2.1
02-21 2.1	02-21 2.1
02-22 2.1	02-22 2.1
02-23 2.1	02-23 2.1
02-24 2.1	02-24 2.1
02-25 2.1	02-25 2.1
02-26 2.1	02-26 2.1
02-27 2.1	02-27 2.1
02-28 2.1	02-28 2.1
02-29 2.1	02-29 2.1
02-30 2.1	02-30 2.1
02-31 2.1	02-31 2.1

設備(5)	設備(6)
03-18 2.2	03-18 2.2
03-19 2.1	03-19 2.1
03-20 2.1	03-20 2.1
03-21 2.1	03-21 2.1
03-22 2.1	03-22 2.1
03-23 2.1	03-23 2.1
03-24 2.1	03-24 2.1
03-25 2.1	03-25 2.1
03-26 2.1	03-26 2.1
03-27 2.1	03-27 2.1
03-28 2.1	03-28 2.1
03-29 2.1	03-29 2.1
03-30 2.1	03-30 2.1
03-31 2.1	03-31 2.1

設備(7)	設備(8)
04-18 2.2	04-18 2.2
04-19 2.1	04-19 2.1
04-20 2.1	04-20 2.1
04-21 2.1	04-21 2.1
04-22 2.1	04-22 2.1
04-23 2.1	04-23 2.1
04-24 2.1	04-24 2.1
04-25 2.1	04-25 2.1
04-26 2.1	04-26 2.1
04-27 2.1	04-27 2.1
04-28 2.1	04-28 2.1
04-29 2.1	04-29 2.1
04-30 2.1	04-30 2.1
04-31 2.1	04-31 2.1

設備(9)	設備(10)
05-18 2.2	05-18 2.2
05-19 2.1	05-19 2.1
05-20 2.1	05-20 2.1
05-21 2.1	05-21 2.1
05-22 2.1	05-22 2.1
05-23 2.1	05-23 2.1
05-24 2.1	05-24 2.1
05-25 2.1	05-25 2.1
05-26 2.1	05-26 2.1
05-27 2.1	05-27 2.1
05-28 2.1	05-28 2.1
05-29 2.1	05-29 2.1
05-30 2.1	05-30 2.1
05-31 2.1	05-31 2.1

設備(11)	設備(12)
06-18 2.2	06-18 2.2
06-19 2.1	06-19 2.1
06-20 2.1	06-20 2.1
06-21 2.1	06-21 2.1
06-22 2.1	06-22 2.1
06-23 2.1	06-23 2.1
06-24 2.1	06-24 2.1
06-25 2.1	06-25 2.1
06-26 2.1	06-26 2.1
06-27 2.1	06-27 2.1
06-28 2.1	06-28 2.1
06-29 2.1	06-29 2.1
06-30 2.1	06-30 2.1
06-31 2.1	06-31 2.1

設備(13)	設備(14)
07-18 2.2	07-18 2.2
07-19 2.1	07-19 2.1
07-20 2.1	07-20 2.1
07-21 2.1	07-21 2.1
07-22 2.1	07-22 2.1
07-23 2.1	07-23 2.1
07-24 2.1	07-24 2.1
07-25 2.1	07-25 2.1
07-26 2.1	07-26 2.1
07-27 2.1	07-27 2.1
07-28 2.1	07-28 2.1
07-29 2.1	07-29 2.1
07-30 2.1	07-30 2.1
07-31 2.1	07-31 2.1

設備(15)	設備(16)
08-18 2.2	08-18 2.2
08-19 2.1	08-19 2.1
08-20 2.1	08-20 2.1
08-21 2.1	08-21 2.1
08-22 2.1	08-22 2.1
08-23 2.1	08-23 2.1
08-24 2.1	08-24 2.1
08-25 2.1	08-25 2.1
08-26 2.1	08-26 2.1
08-27 2.1	08-27 2.1
08-28 2.1	08-28 2.1
08-29 2.1	08-29 2.1
08-30 2.1	08-30 2.1
08-31 2.1	08-31 2.1

設備(17)	設備(18)
09-18 2.2	09-18 2.2
09-19 2.1	09-19 2.1
09-20 2.1	09-20 2.1
09-21 2.1	09-21 2.1
09-22 2.1	09-22 2.1
09-23 2.1	09-23 2.1
09-24 2.1	09-24 2.1
09-25 2.1	09-25 2.1
09-26 2.1	09-26 2.1
09-27 2.1	09-27 2.1
09-28 2.1	09-28 2.1
09-29 2.1	09-29 2.1
09-30 2.1	09-30 2.1
09-31 2.1	09-31 2.1

設備(19)	設備(20)
10-18 2.2	10-18 2.2
10-19 2.1	10-19 2.1
10-20 2.1	10-20 2.1
10-21 2.1	10-21 2.1
10-22 2.1	10-22 2.1
10-23 2.1	10-23 2.1
10-24 2.1	10-24 2.1
10-25 2.1	10-25 2.1
10-26 2.1	10-26 2.1
10-27 2.1	10-27 2.1
10-28 2.1	10-28 2.1
10-29 2.1	10-29 2.1
10-30 2.1	10-30 2.1
10-31 2.1	10-31 2.1

設備(21)	設備(22)
11-18 2.2	11-18 2.2
11-19 2.1	11-19 2.1
11-20 2.1	11-20 2.1
11-21 2.1	11-21 2.1
11-22 2.1	11-22 2.1
11-23 2.1	11-23 2.1
11-24 2.1	11-24 2.1
11-25 2.1	11-25 2.1
11-26 2.1	11-26 2.1
11-27 2.1	11-27 2.1
11-28 2.1	11-28 2.1
11-29 2.1	11-29 2.1
11-30 2.1	11-30 2.1
11-31 2.1	11-31 2.1

設備(23)	設備(24)
12-18 2.2	12-18 2.2
12-19 2.1	12-19 2.1
12-20 2.1	12-20 2.1
12-21 2.1	12-21 2.1
12-22 2.1	12-22 2.1
12-23 2.1	12-23 2.1
12-24 2.1	12-24 2.1
12-25 2.1	12-25 2.1
12-26 2.1	12-26 2.1
12-27 2.1	12-27 2.1
12-28 2.1	12-28 2.1
12-29 2.1	12-29 2.1
12-30 2.1	12-30 2.1
12-31 2.1	12-31 2.1

設備(25)	設備(26)
13-18 2.2	13-18 2.2
13-19 2.1	13-19 2.1
13-20 2.1	13-20 2.1
13-21 2.1	13-21 2.1
13-22 2.1	13-22 2.1
13-23 2.1	13-23 2.1
13-24 2.1	13-24 2.1
13-25 2.1	13-25 2.1
13-26 2.1	13-26 2.1
13-27 2.1	13-27 2.1
13-28 2.1	13-28 2.1
13-29 2.1	13-29 2.1
13-30 2.1	13-30 2.1
13-31 2.1	13-31 2.1

設備(27)	設備(28)
14-18 2.2	14-18 2.2
14-19 2.1	14-19 2.1
14-20 2.1	14-20 2.1
14-21 2.1	14-21 2.1
14-22 2.1	14-22 2.1
14-23 2.1	14-23 2.1
14-24 2.1	14-24 2.1
14-25 2.1	14-25 2.1
14-26 2.1	14-26 2.1
14-27 2.1	14-27 2.1
14-28 2.1	14-28 2.1
14-29 2.1	14-29 2.1
14-30 2.1	14-30 2.1
14-31 2.1	14-31 2.1

設備(29)	設備(30)
15-18 2.2	15-18 2.2
15-19 2.1	15-19 2.1
15-20 2.1	15-20 2.1
15-21 2.1	15-21 2.1
15-22 2.1	15-22 2.1
15-23 2.1	15-23 2.1
15-24 2.1	15-24 2.1
15-25 2.1	15-25 2.1
15-26 2.1	15-26 2.1
15-27 2.1	15-27 2.1
15-28 2.1	15-28 2.1
15-29 2.1	15-29 2.1
15-30 2.1	15-30 2.1
15-31 2.1	15-31 2.1


設備(31)	設備(32)
16-18 2.2	16-18 2.2
16-19 2.1	16-19 2.1
16-20 2.1	16-20 2.1
16-21 2.1	16-21 2.1
16-22 2.1	16-22 2.1
16-23 2.1	16-23 2.1
16-24 2.1	16-24 2.1
16-25 2.1	16-25 2.1
16-26 2.1	16-26 2.1
16-27 2.1	16-27 2.1
16-28 2.1	16-28 2.1
16-29 2.1	16-29 2.1
16-30 2.1	16-30 2.1
16-31 2.1	16-31 2.1

設備(33)	設備(34)
17-18 2.2	17-18 2.2
17-19 2.1	17-19 2.1
17-20 2.1	17-20 2.1
17-21 2.1	17-21 2.1
17-22 2.1	17-22 2.1
17-23 2.1	17-23 2.1
17-24 2.1	17-24 2.1
17-25 2.1	17-25 2.1
17-26 2.1	17-26 2.1
17-27 2.1	17-27 2.1
17-28 2.1	17-28 2.1
17-29 2.1	17-29 2.1
17-30 2.1	17-30 2.1
17-31 2.1	17-31 2.1

設備(35)	設備(36)
18-18 2.2	18-18 2.2
18-19 2.1	18-19 2.1
18-20 2.1	18-20 2.1
18-21 2.1	18-21 2.1
18-22 2.1	18-22 2.1
18-23 2.1	18-23 2.1
18-24 2.1	18-24 2.1
18-25 2.1	18-25 2.1
18-26 2.1	18-26 2.1
18-27 2.1	18-27 2.1
18-28 2.1	18-28 2.1
18-29 2.1	18-29 2.1
18-30 2.1	18-30 2.1
18-31 2.1	18-31 2.1

設備(37)	設備(38)
19-18 2.2	19-18 2.2
19-19 2.1	19-19 2.1
19-20 2.1	19-20 2.1
19-21 2.1	19-21 2.1
19-22 2.1	19-22 2.1
19-23 2.1	19-23 2.1
19-24 2.1	19-24 2.1
19-25 2.1	19-25 2.1
19-26 2.1	19-26 2.1
19-27 2.1	19-27 2.1
19-28 2.1	19-28 2.1
19-29 2.1	19-29 2.1
19-30 2.1	19-30 2.1
19-31 2.1	19-31 2.1

設備(39)	設備(40)
20-18 2.2	20-18 2.2
20-19 2.1	20-19 2.1
20-20 2.1	20-20 2.1
20-21 2.1	20-21 2.1
20-22 2.1	20-22 2.1
20-23 2.1	20-23 2.1
20-24 2.1	20-24 2.1
20-25 2.1	20-25 2.1
20-26 2.1	20-26 2.1
20-27 2.1	20-27 2.1
20-28 2.1	20-28 2.1
20-29 2.1	20-29 2.1
20-30 2.1	20-30 2.1
20-31 2.1	20-31 2.1

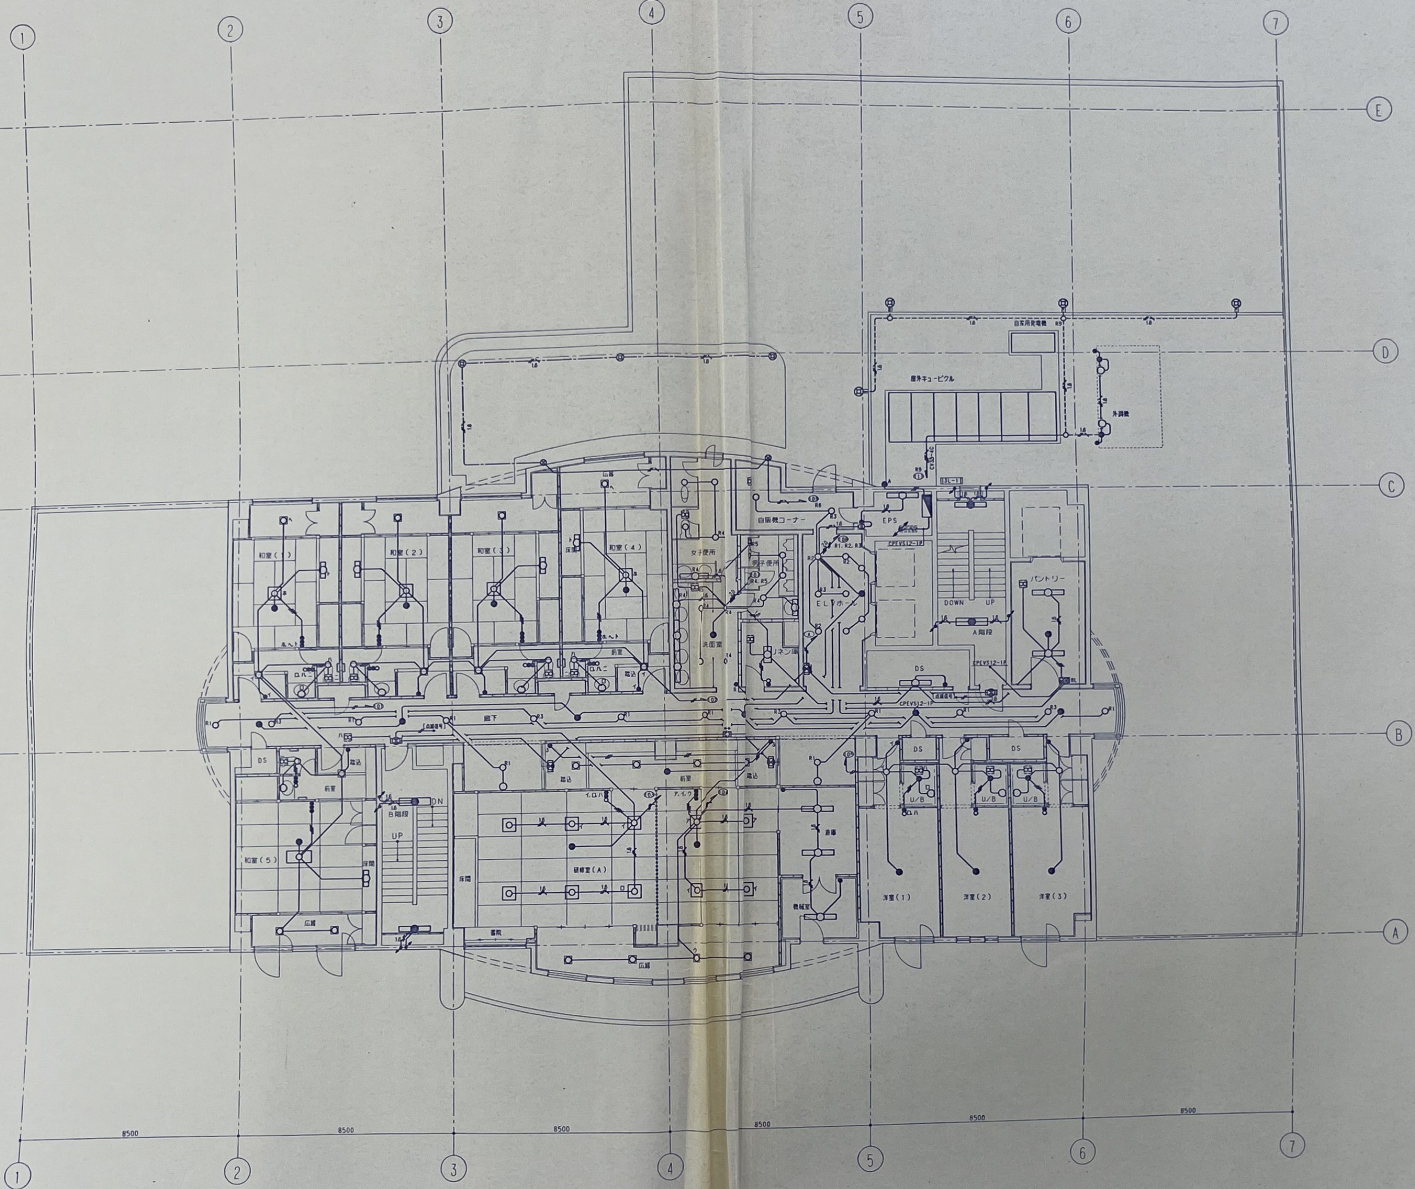

図面番号	(仮称)「万代電機ビル」整備工事
縮尺	1/100
設計者	第84104号 鈴木真二
担当部	三菱地所株式会社 一級建築士事務所
日	H 7 年 10 月