







資料①-1 2F売店 平面図

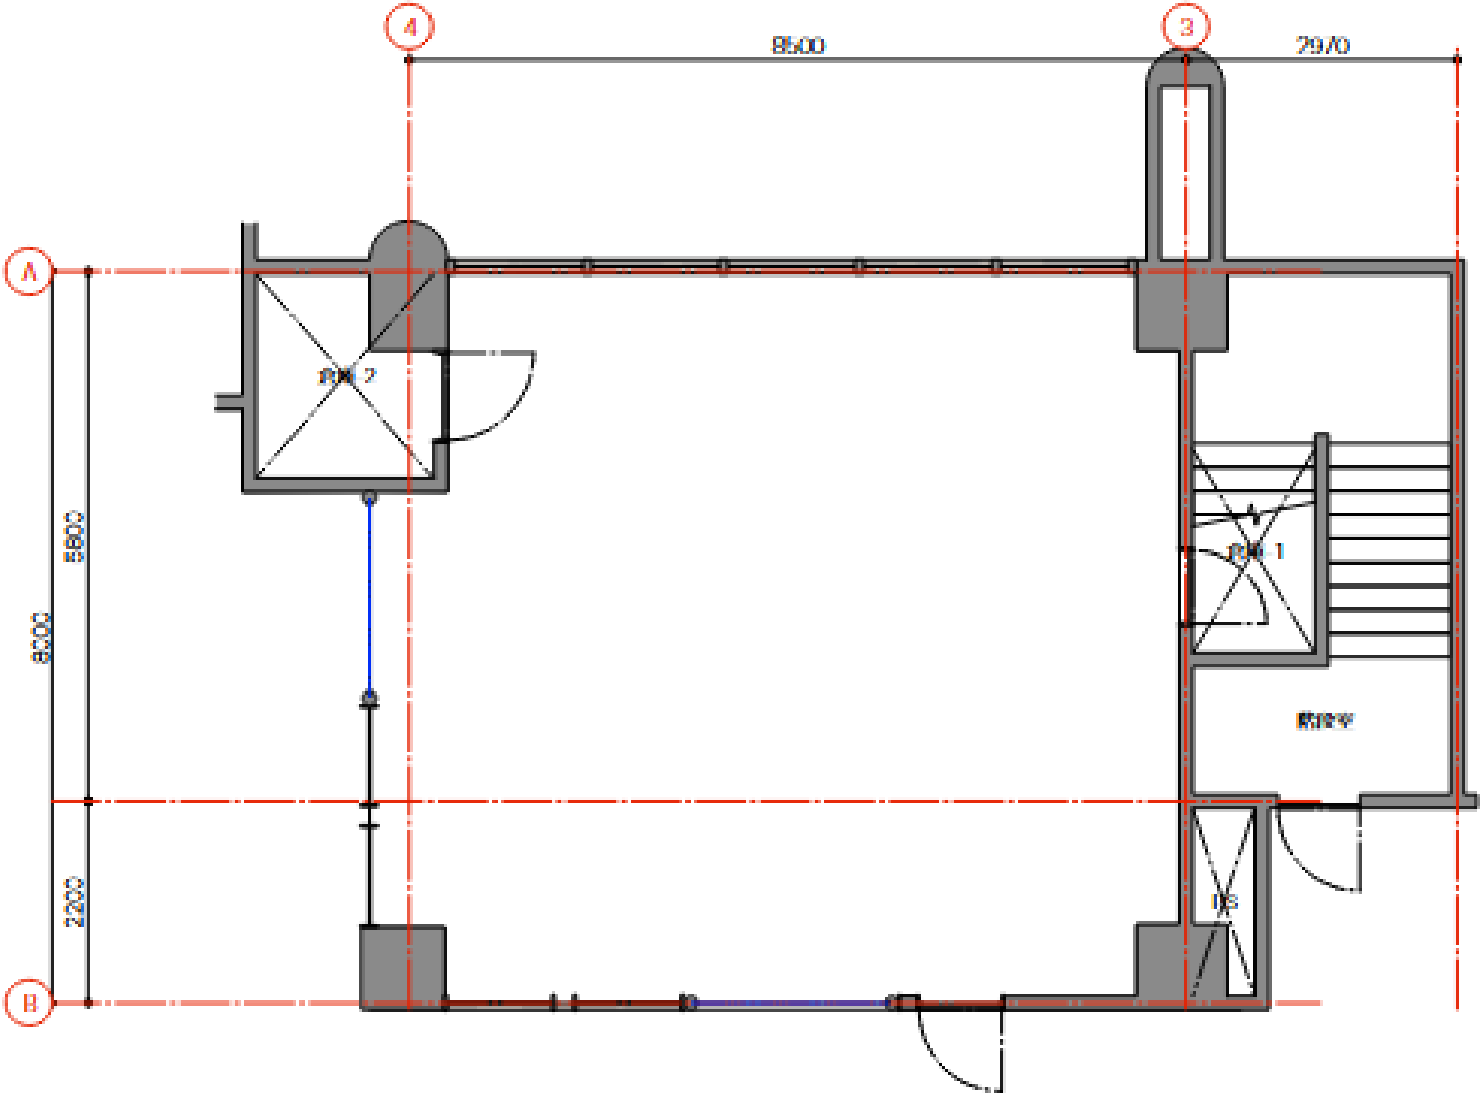


資料①-2 2F売店 天伏図

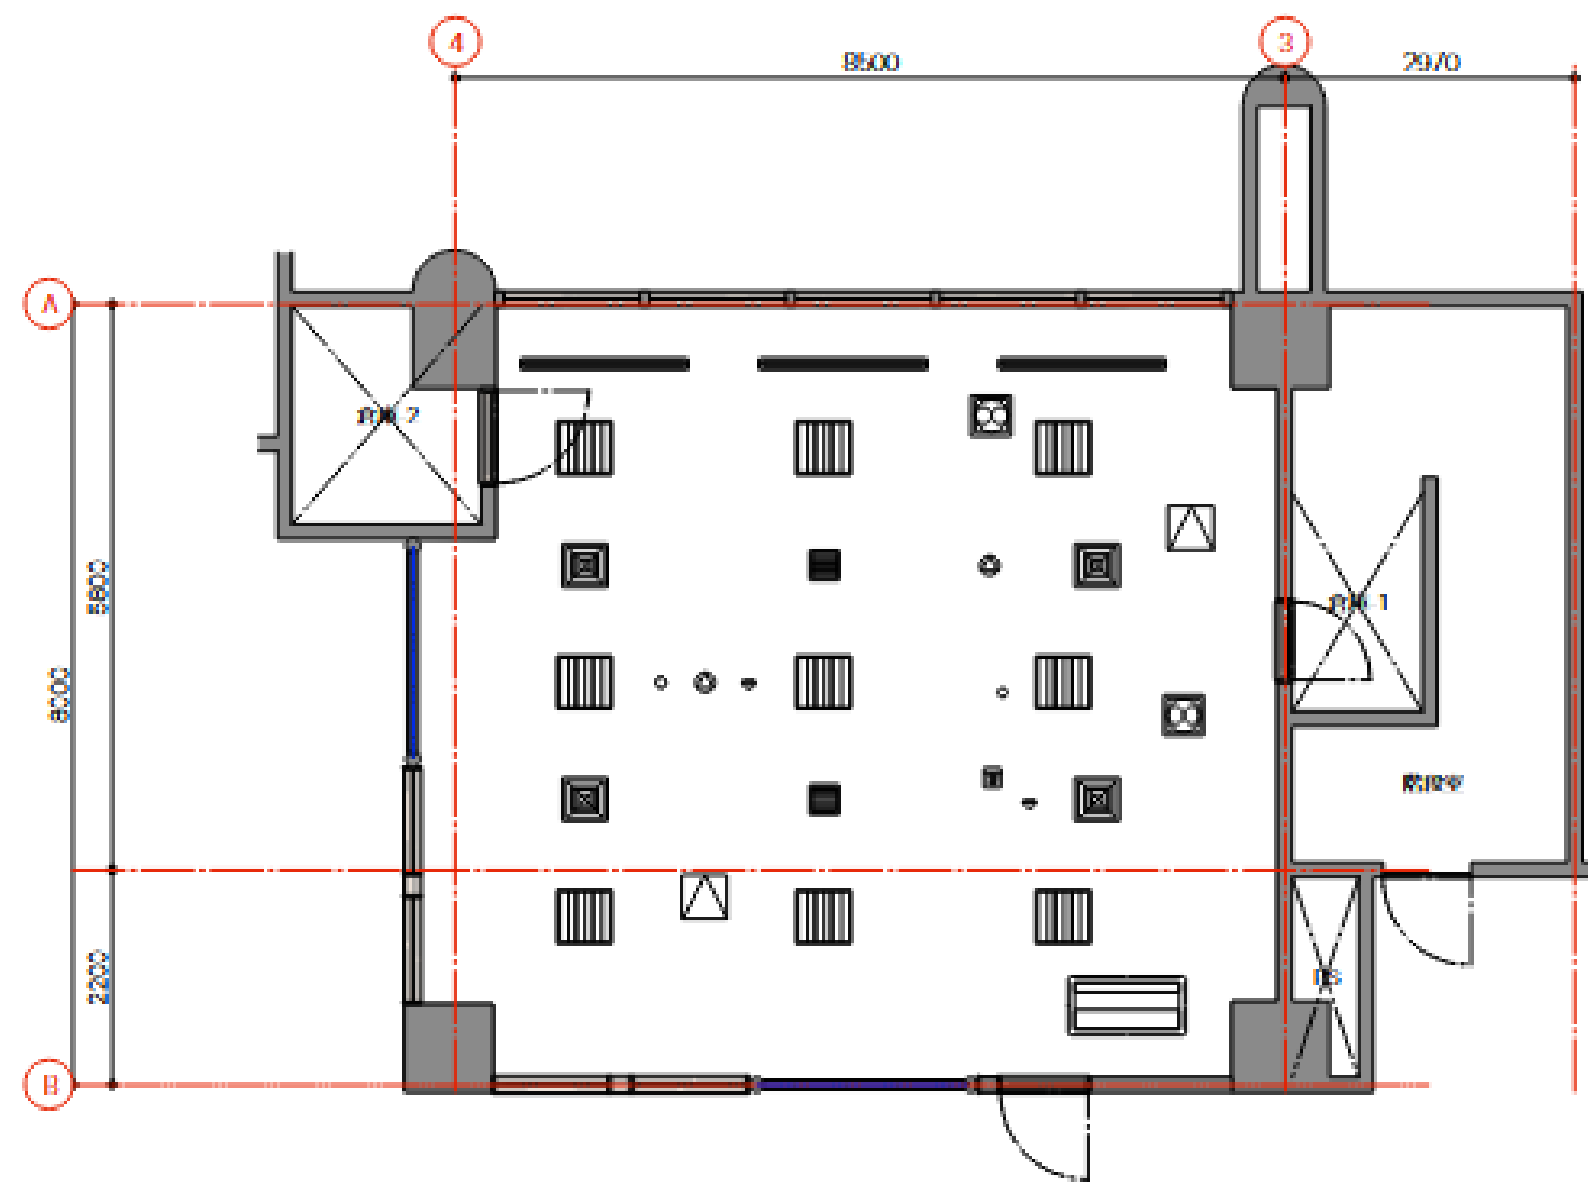


資料①-3 2F売店 展開図

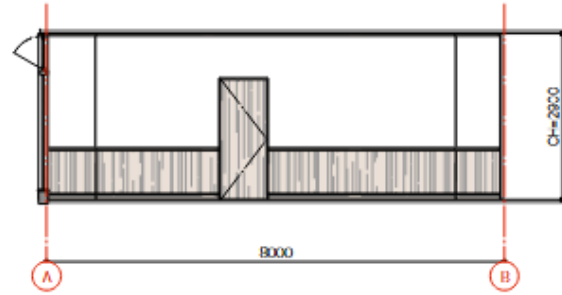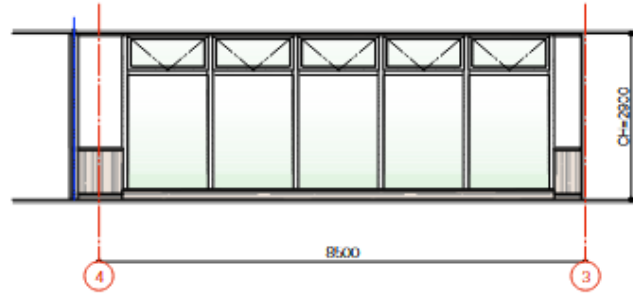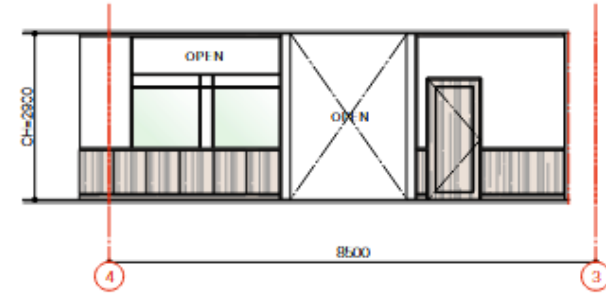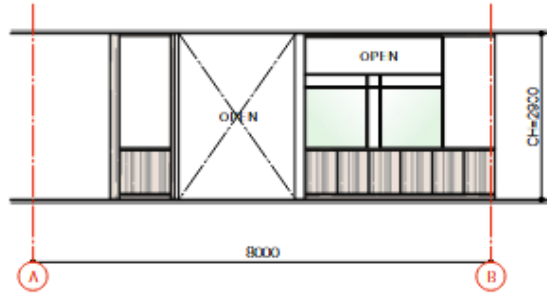

資料② 2Fレストラン 平面図

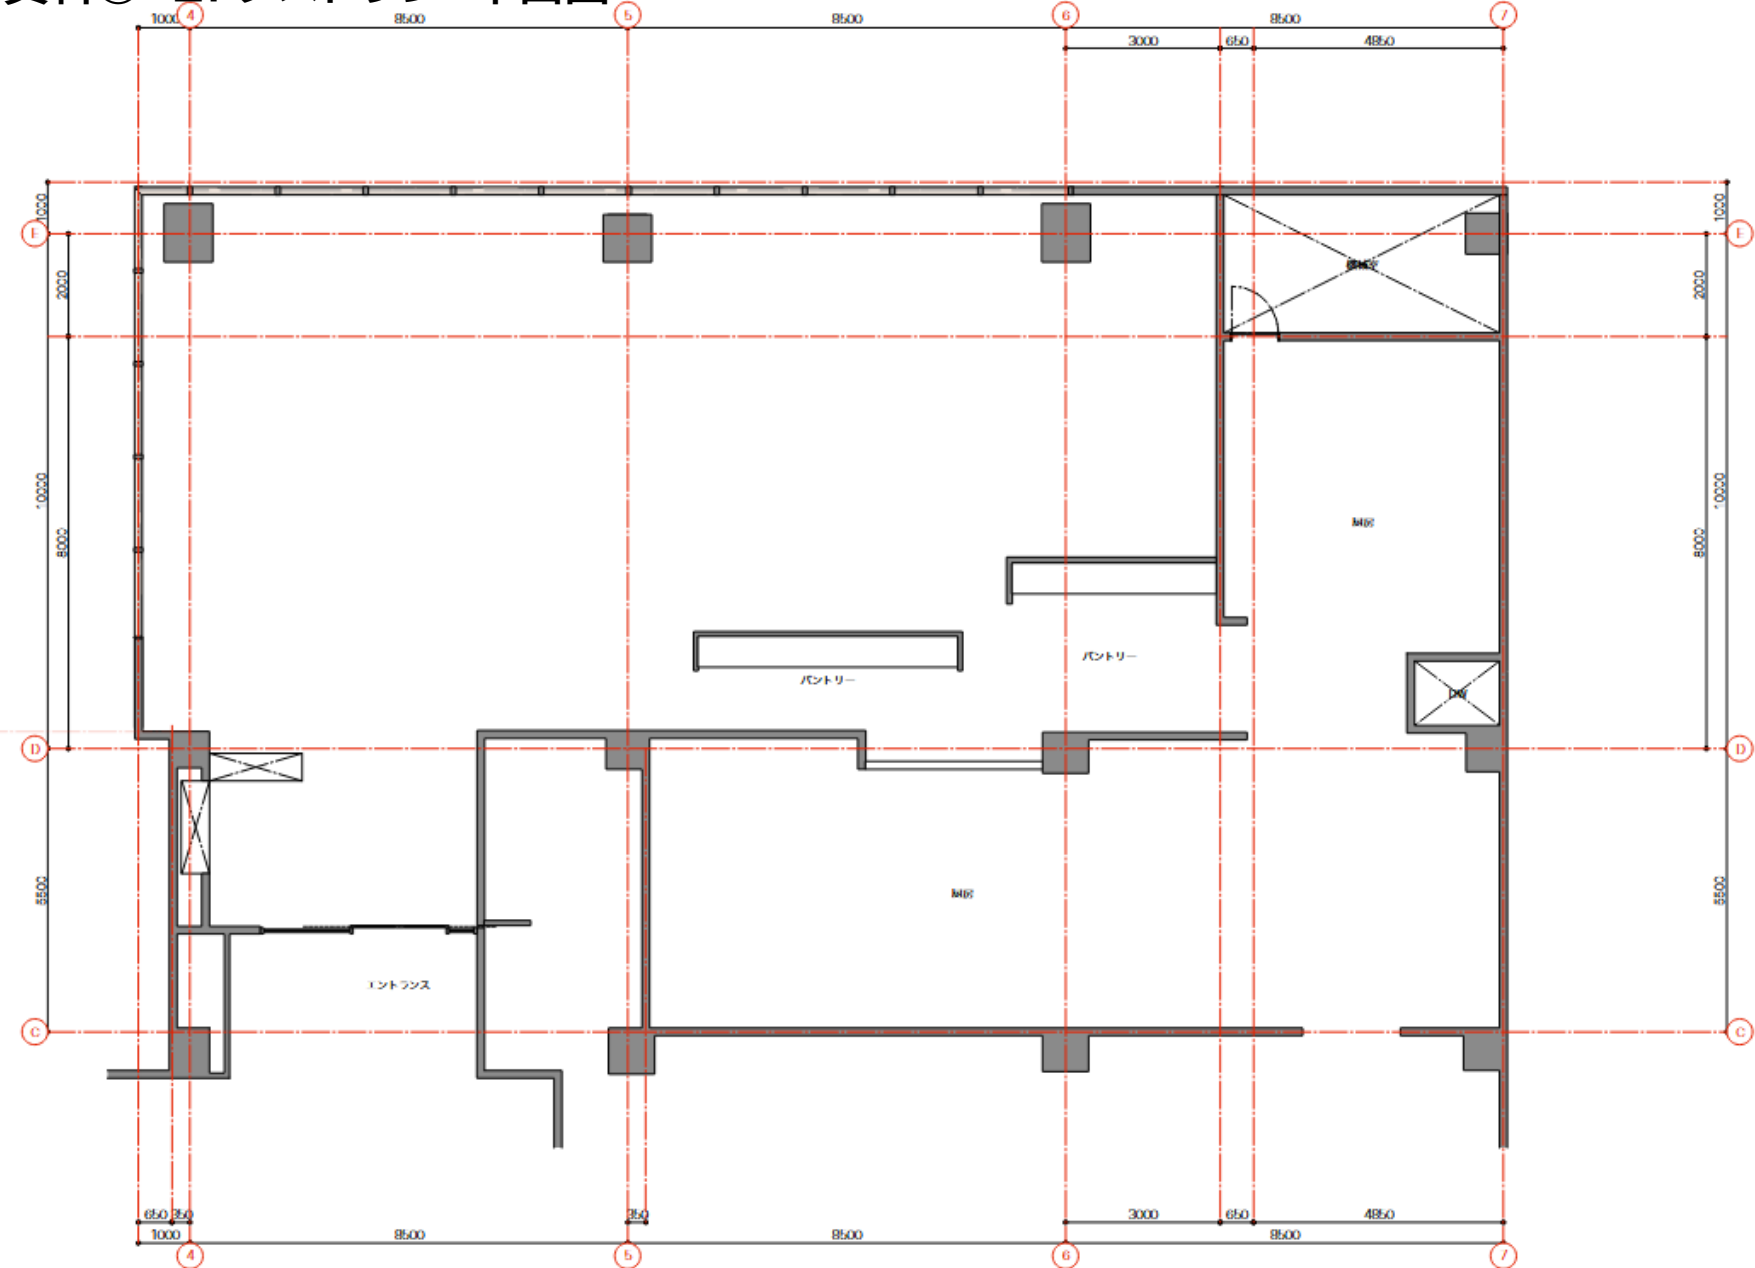

資料③2Fレストラン 現行客席椅子

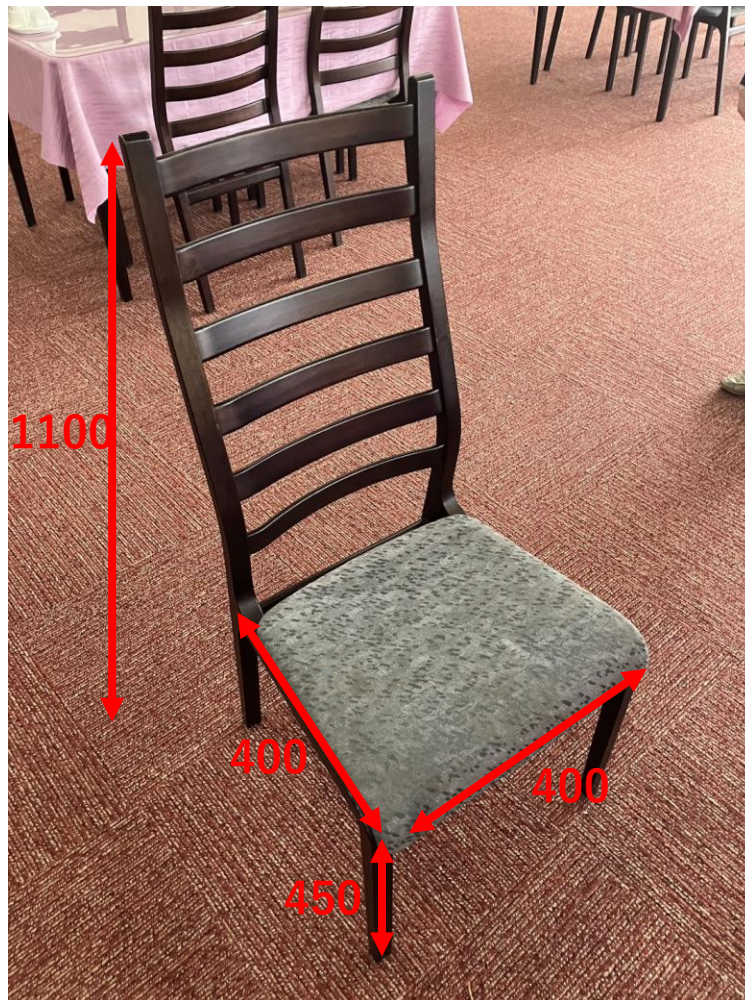

資料④ 2Fレストラン カーテン配置図

