

整理番号	1-0631	図面対象番号	076-00		道 路 台 帳									
道路の種類	町道	路 線 名	焼却場本線			道路管理者	和気町							
路線の指定(認定)年月日		平成7年9月13日		指定(認定)の該当条項		道路法第8条第2項								
起 点	和気郡和気町益原671				主要な 経過地									
終 点	和気郡和気町益原1512-3													
路線の延長		m 440.00		供用開始の区間及び年月日										
路線 の 延 長 の 内 訳	供用されている 区間の延長	実延長	m 440.00		全区間供用開始									
		重複延長	m 0.00											
		供用されていない区間の延長		m 0.00		供用開始 平成7年9月13日								
		実延長の内訳	道 路	トンネル		橋		渡 船 施 設						
	m 440.00		個数 0	延長 m 0.00	種類	個数	延長	渡 船 場		渡 船				
					永久橋	0	m 0.00							
					木橋	0	m 0.00	個数	延長	船数	運行距離			
					混合橋	0	m 0.00		m		m			
	計		0	m 0.00										
	車道の幅員		9.0m以上		5.5m以上 9.0m未満		4.0m以上 5.5m未満		4.0m未満					
路面の種類		舗 装 道		m 5.00		m 43.00		m 392.00		m 0.00				
砂 利 道		m 0.00		m 0.00		m 0.00		m 0.00						
計		m 5.00		m 43.00		m 392.00		m 0.00						
自動車交通不能区間の延長		m 0.00		軌鉄 道 と 又 の は 交 新 差 設		交差の方式		個数						
道路の 敷地の 面 積	国有地		地方公共 団体有地		民有地		計		立体 交差		跨道		0	
	m ² 0.00		m ² 3915.06		m ² 0.00		m ² 3915.06		平面交差		跨線		0	
													0	
最小車道幅員		箇 所		最小曲線半径		箇 所		最急縦断勾配		箇 所				
m 4.00		076-00 00900		m 8.0		076-00 00900		%						
有 料 道 路	区 間		延 長		管 理 者		根 拠 条 項		料金徴収期間					
			m											
	延長の内訳	道 路		トンネル		橋		渡 船 施 設						
		m		m		m		m						
9.0m以上		m	5.5m以上 9.0m未満	m	4.0m以上 5.5m未満	m	4.0m未満	m						

道路と効用を兼ねる主要な他の工作物の概要

道路一体建物の概要

軌道その他主要な占用物件の概要

その他特記すべき事項


調製(改訂)の年月日

平成22年3月31日


1- 631号線

益 原

1
2

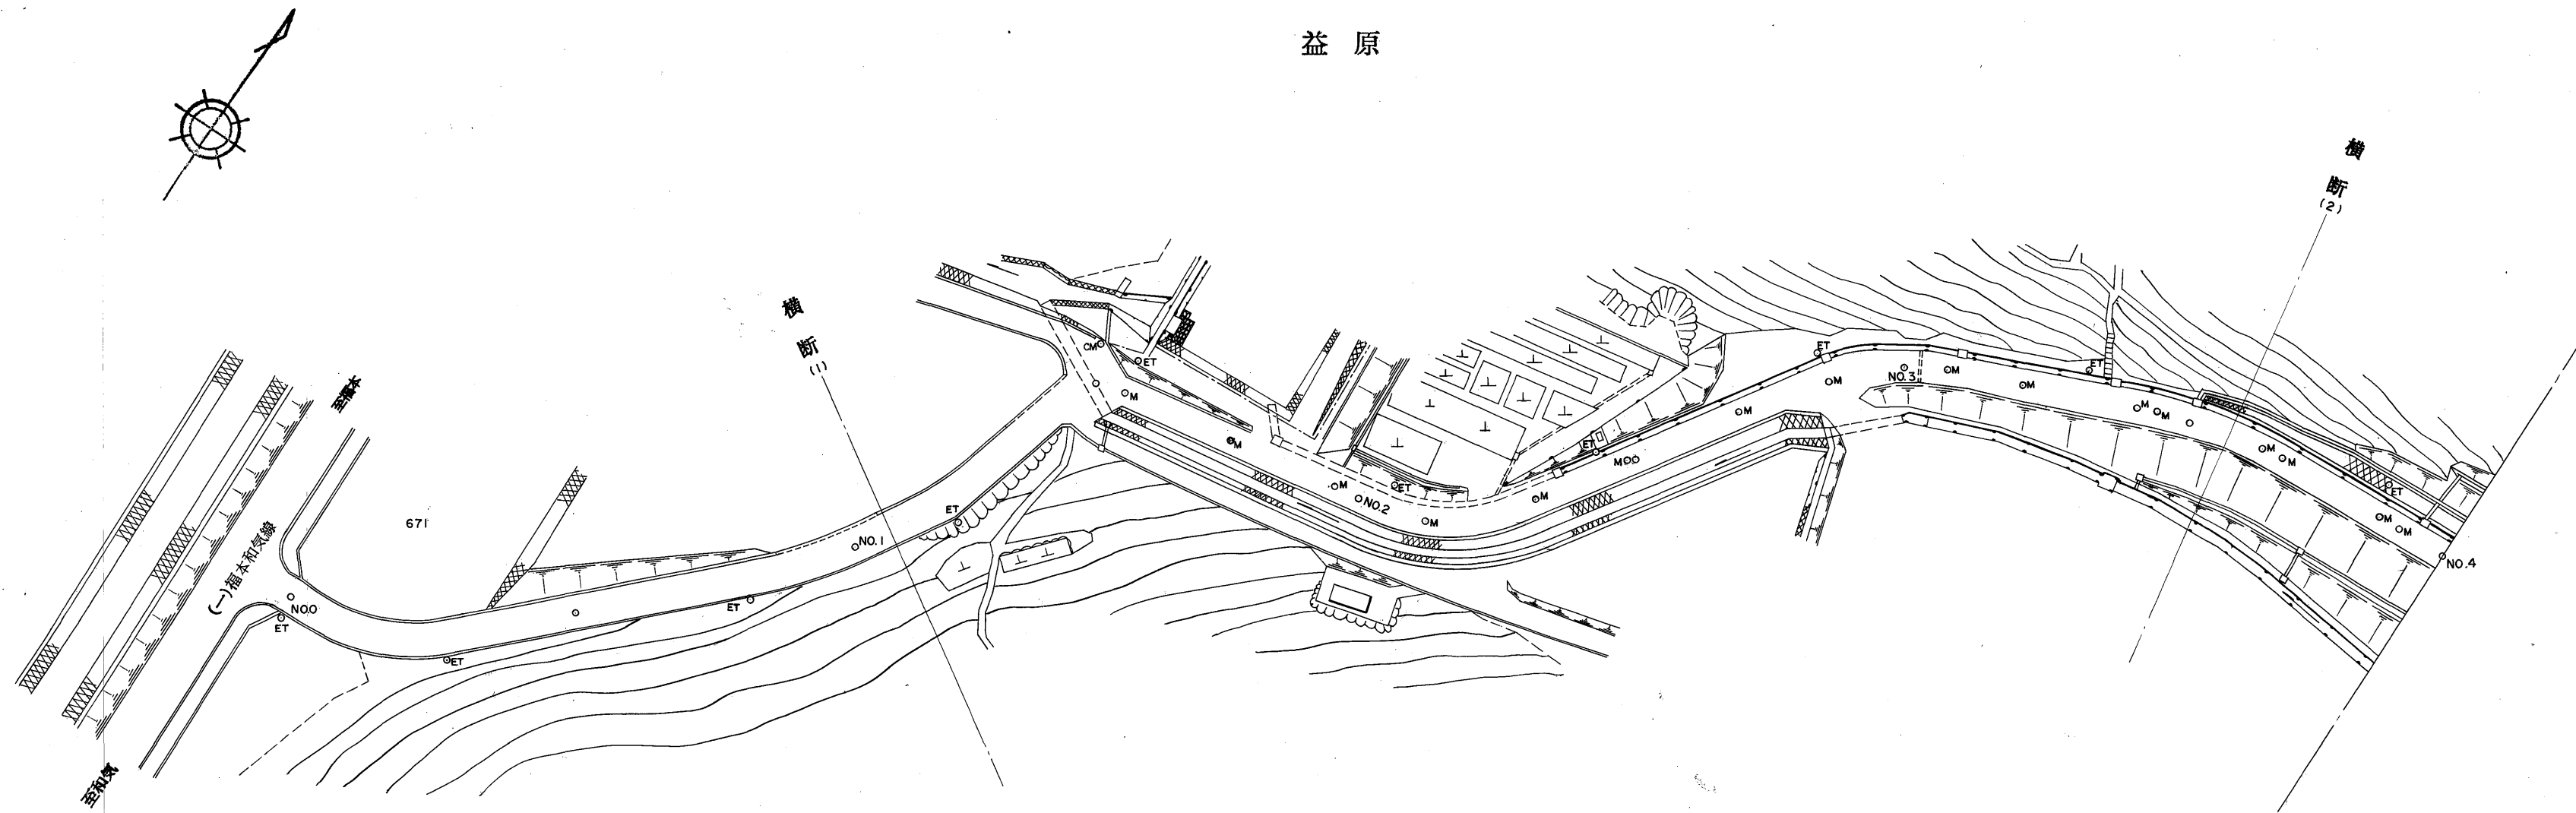

S = 1 : 1000

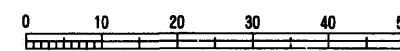

平成 7 年 4 月 1 日調製

横
断
図

(S=1:100)

(1)

(2)

距 離		0.0	50.0	100.0	150.0	200.0	250.0	300.0	350.0	400.0
点 間 距 離										
道路幅員		6.3								
道路幅員内訳	車 道	5.3								
	路 肩	1.0								
	左側 歩道・待避所									
	右側 歩道・待避所									
法 面										
改良等年号										
曲 線 半 径										
縦断勾配								+ 8 %	+ 10 %	
重用・未供用										
路面種別										
改良・未改良										
バス路線										
交 差 別										
自転車交通不可										
指定地域別										
修正等記事										