



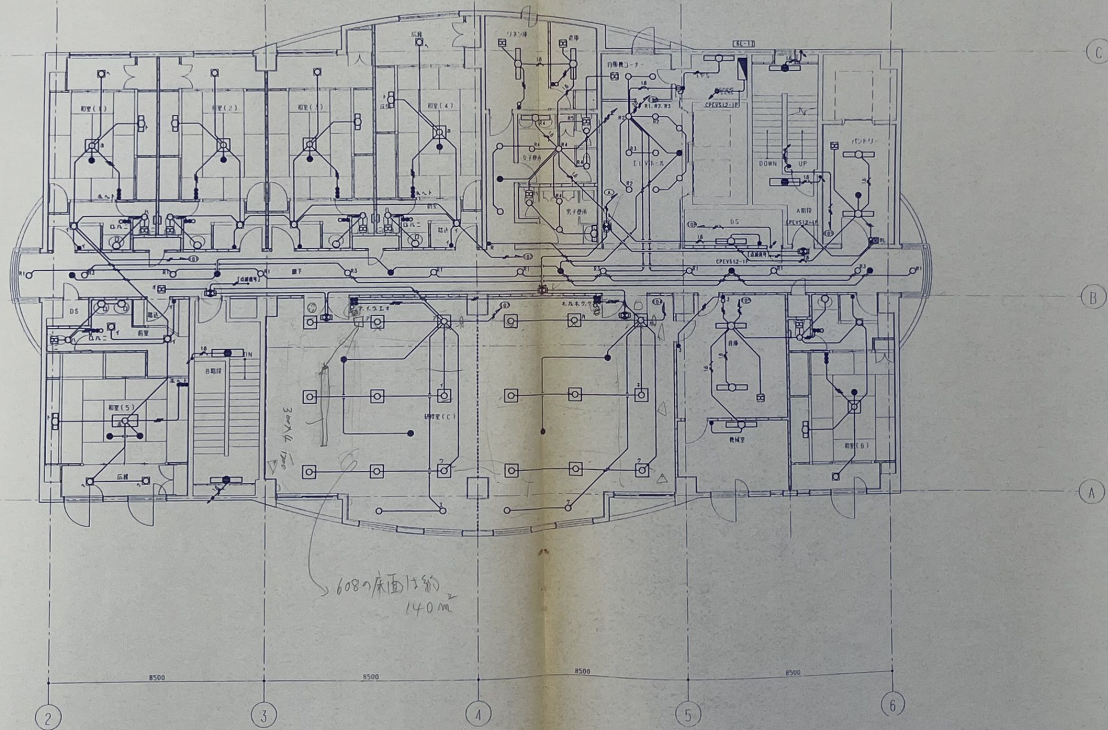

図面番号	(仮称)「万代常陸の里」整備工事
213	研修棟明瞭設備図 6階平面図
縮尺 1/100	設計者 一級建築士 鈴木真二
H 7 年 10 月 日	第 84104 号 三菱地所株式会社 一級建築士事務所

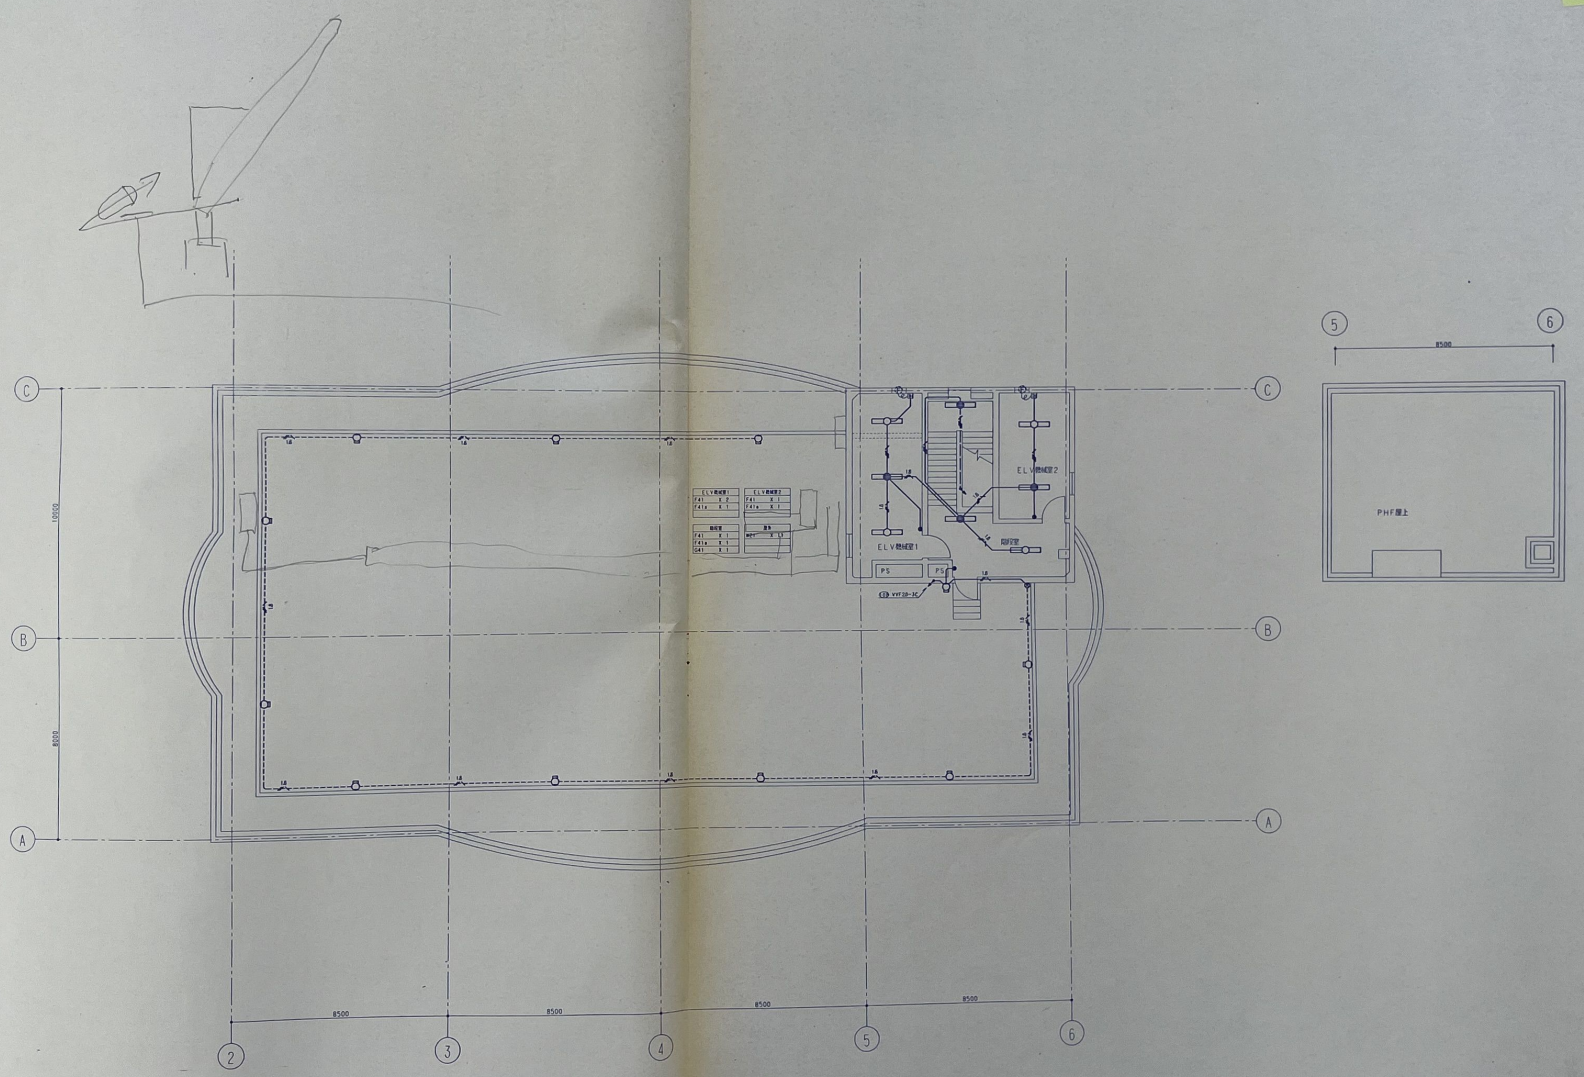

22-1
↑

--	--	

